




Ostansicht

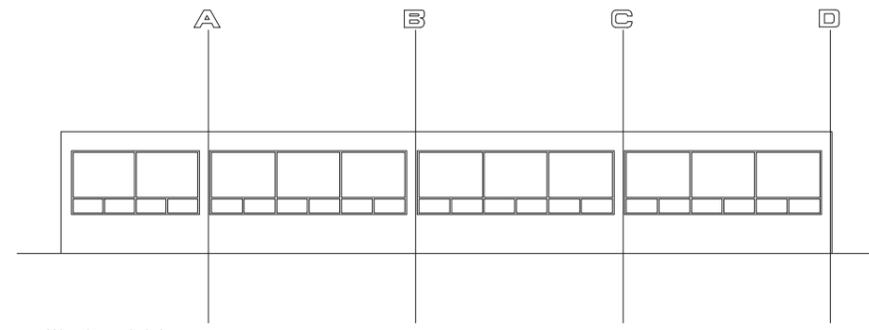

Westansicht


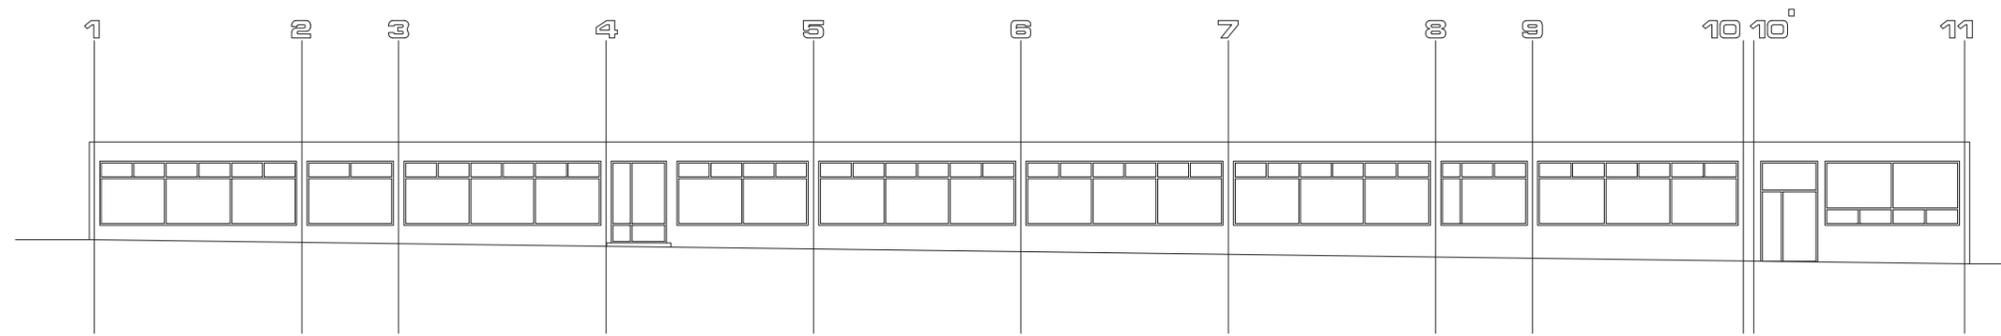


Nordansicht

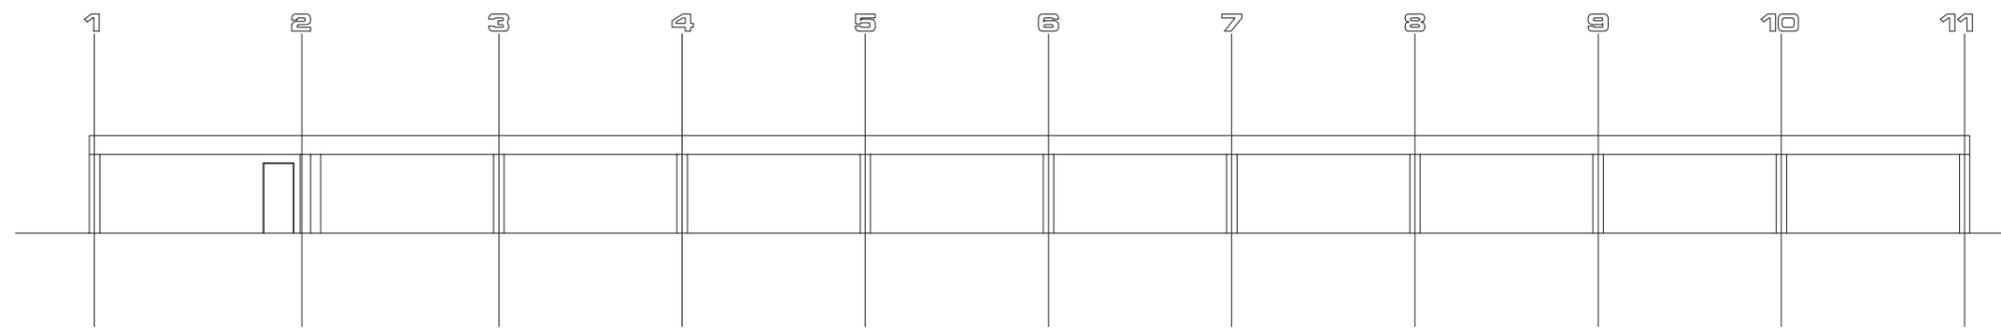

Südansicht

Gebäude 107			Maßstab	1:100
Ansichten			Datum	24.04.2003
			Gezeichnet	E.Rheinhardt
			Geprüft	
Änderung			Datum	Gezeichnet
/NECK/Ansg-110/geb107-fahrst/eg/ansichten/ANS.WD			Alle Maße sind am Bau zu prüfen!	

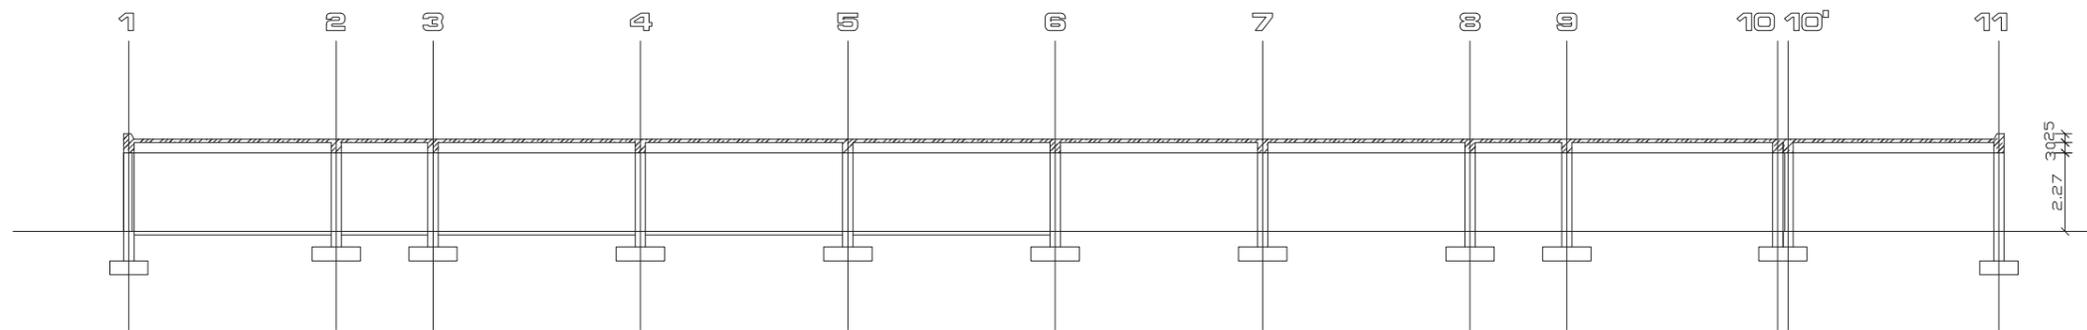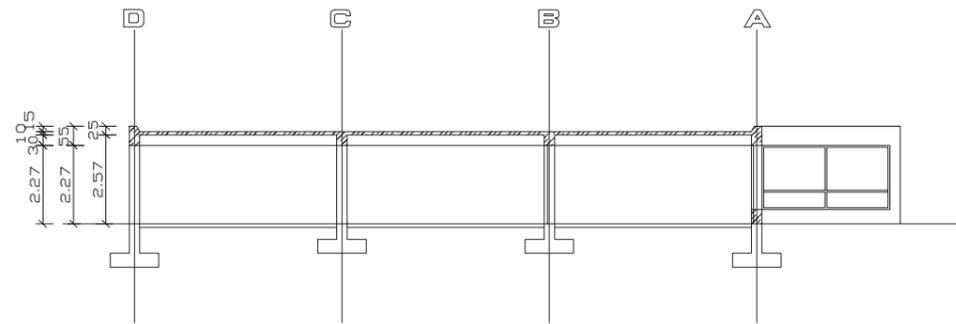


Gebäude 107			Maßstab	1:100
Längs- und Querschnitt			Datum	24.04.2003
			Gezeichnet	E.Rheinhardt
			Geprüft	
Änderung			Datum	Gezeichnet
<small>Zeichnungsname: /NEOU/irap-film/geb107-struktur/aj/schnitte/schnitt_A-A</small>			Alle Maße sind am Bau zu prüfen!	




Bereich
 IT
 SEGRO


				Gebäude 107 Erdgeschoss Stand 01.06.2012			
Bearbeitet:		Planstand:		Plannummer:			
Datum:		Bestand:		Gebäude	Stockwerk	Gewerk	Planart Nummer Index Achsenbezeichnung
Geprüft:		Errichter:	Maßstab:	107	EG	GRU	01 00
Datum:				C:\SINPAŞ PROJELER\00-ALMANYA\binalar\107\dwg\107_EG.dwg			

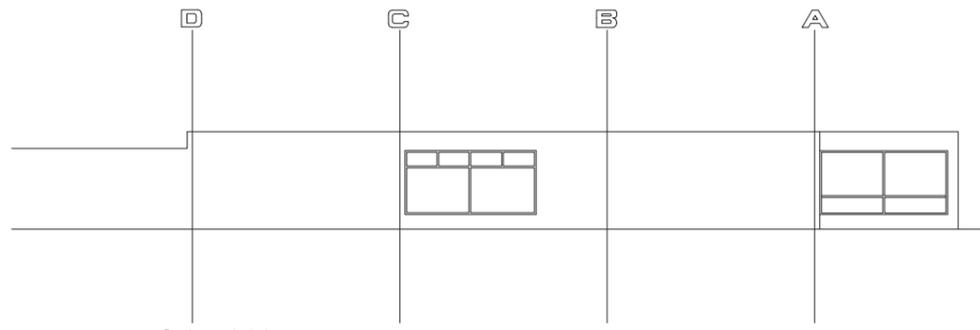


Ostansicht

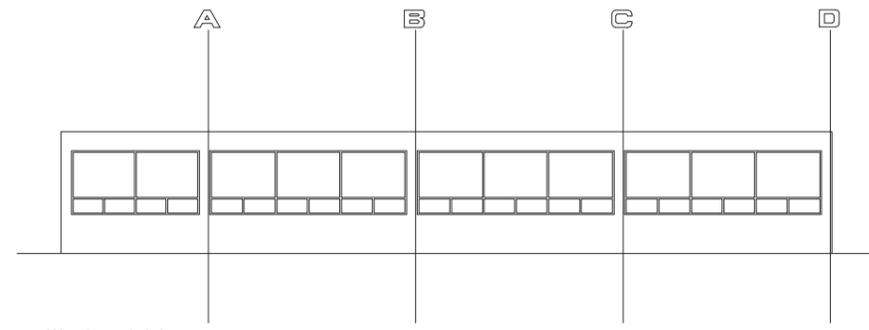

Westansicht

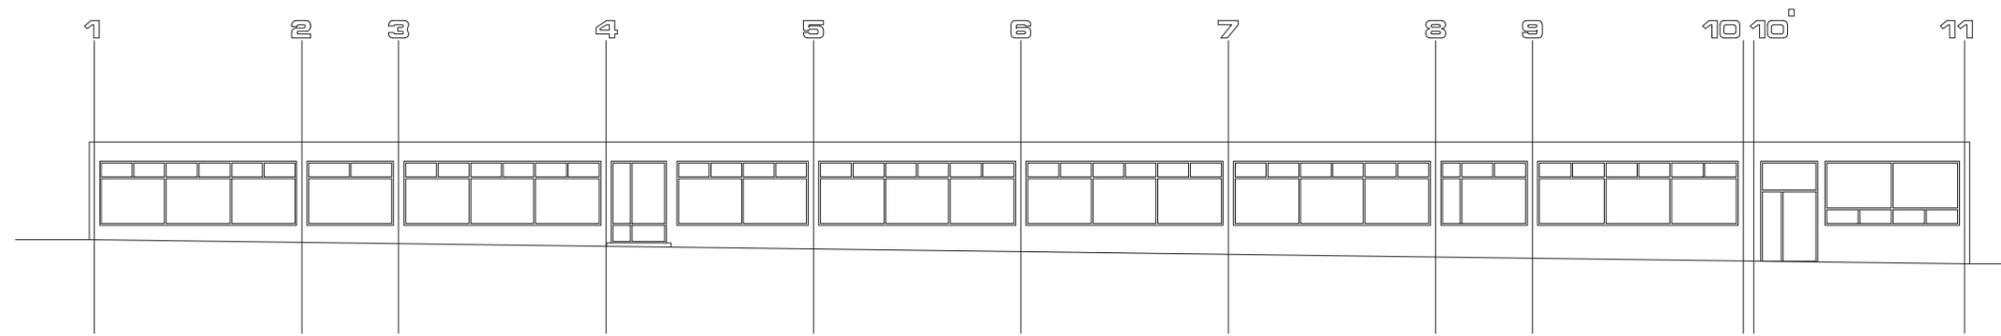


Nordansicht

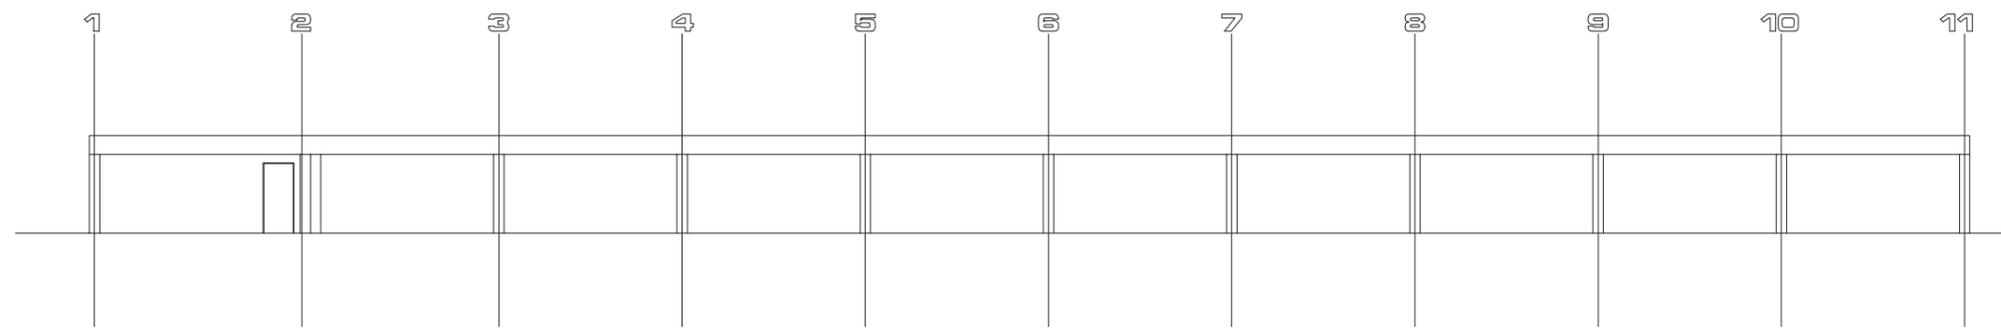

Südansicht

Gebäude 107			Maßstab	1:100
Ansichten			Datum	24.04.2003
			Gezeichnet	E.Rheinhardt
			Geprüft	
Zuordnung			Datum	Gezeichnet
/NECK/Insg-Plan/geb107-fahrst/eg/ansichten/ANS.WD			Alle Maße sind am Bau zu prüfen!	

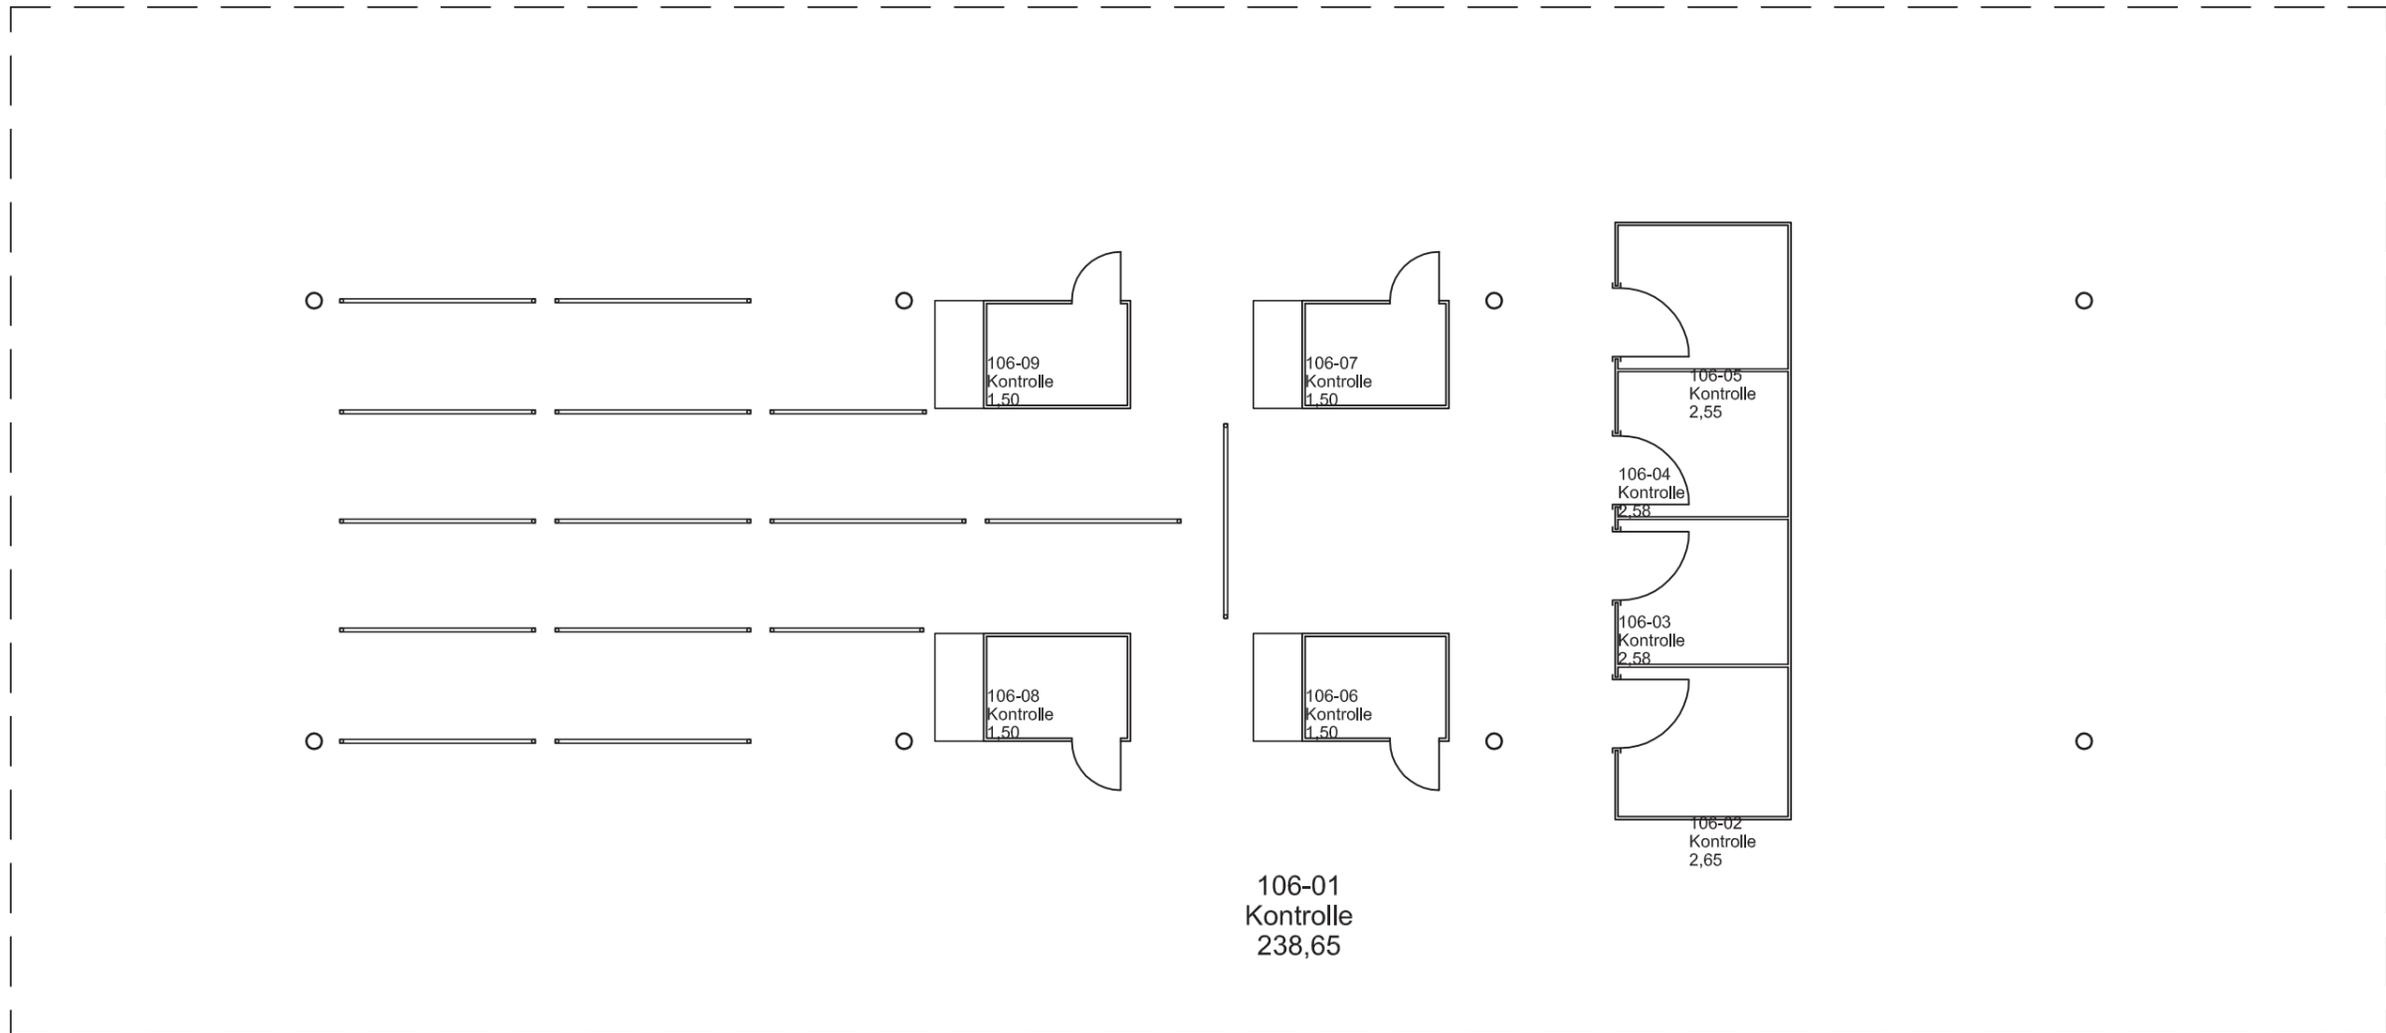

Gebäude 106 - Ausgangskontrolle

Erdgeschoss
Stand 01.09.2012

C:\S\NPAS PROJELER\00-ALMANYA\binlar\106\dwg\106_EG.DWG

Maßstab:	1 : 50
Gezeichnet:	
Datum:	
Geprüft:	
Datum:	