



BUILDING-116\_1 FLOOR

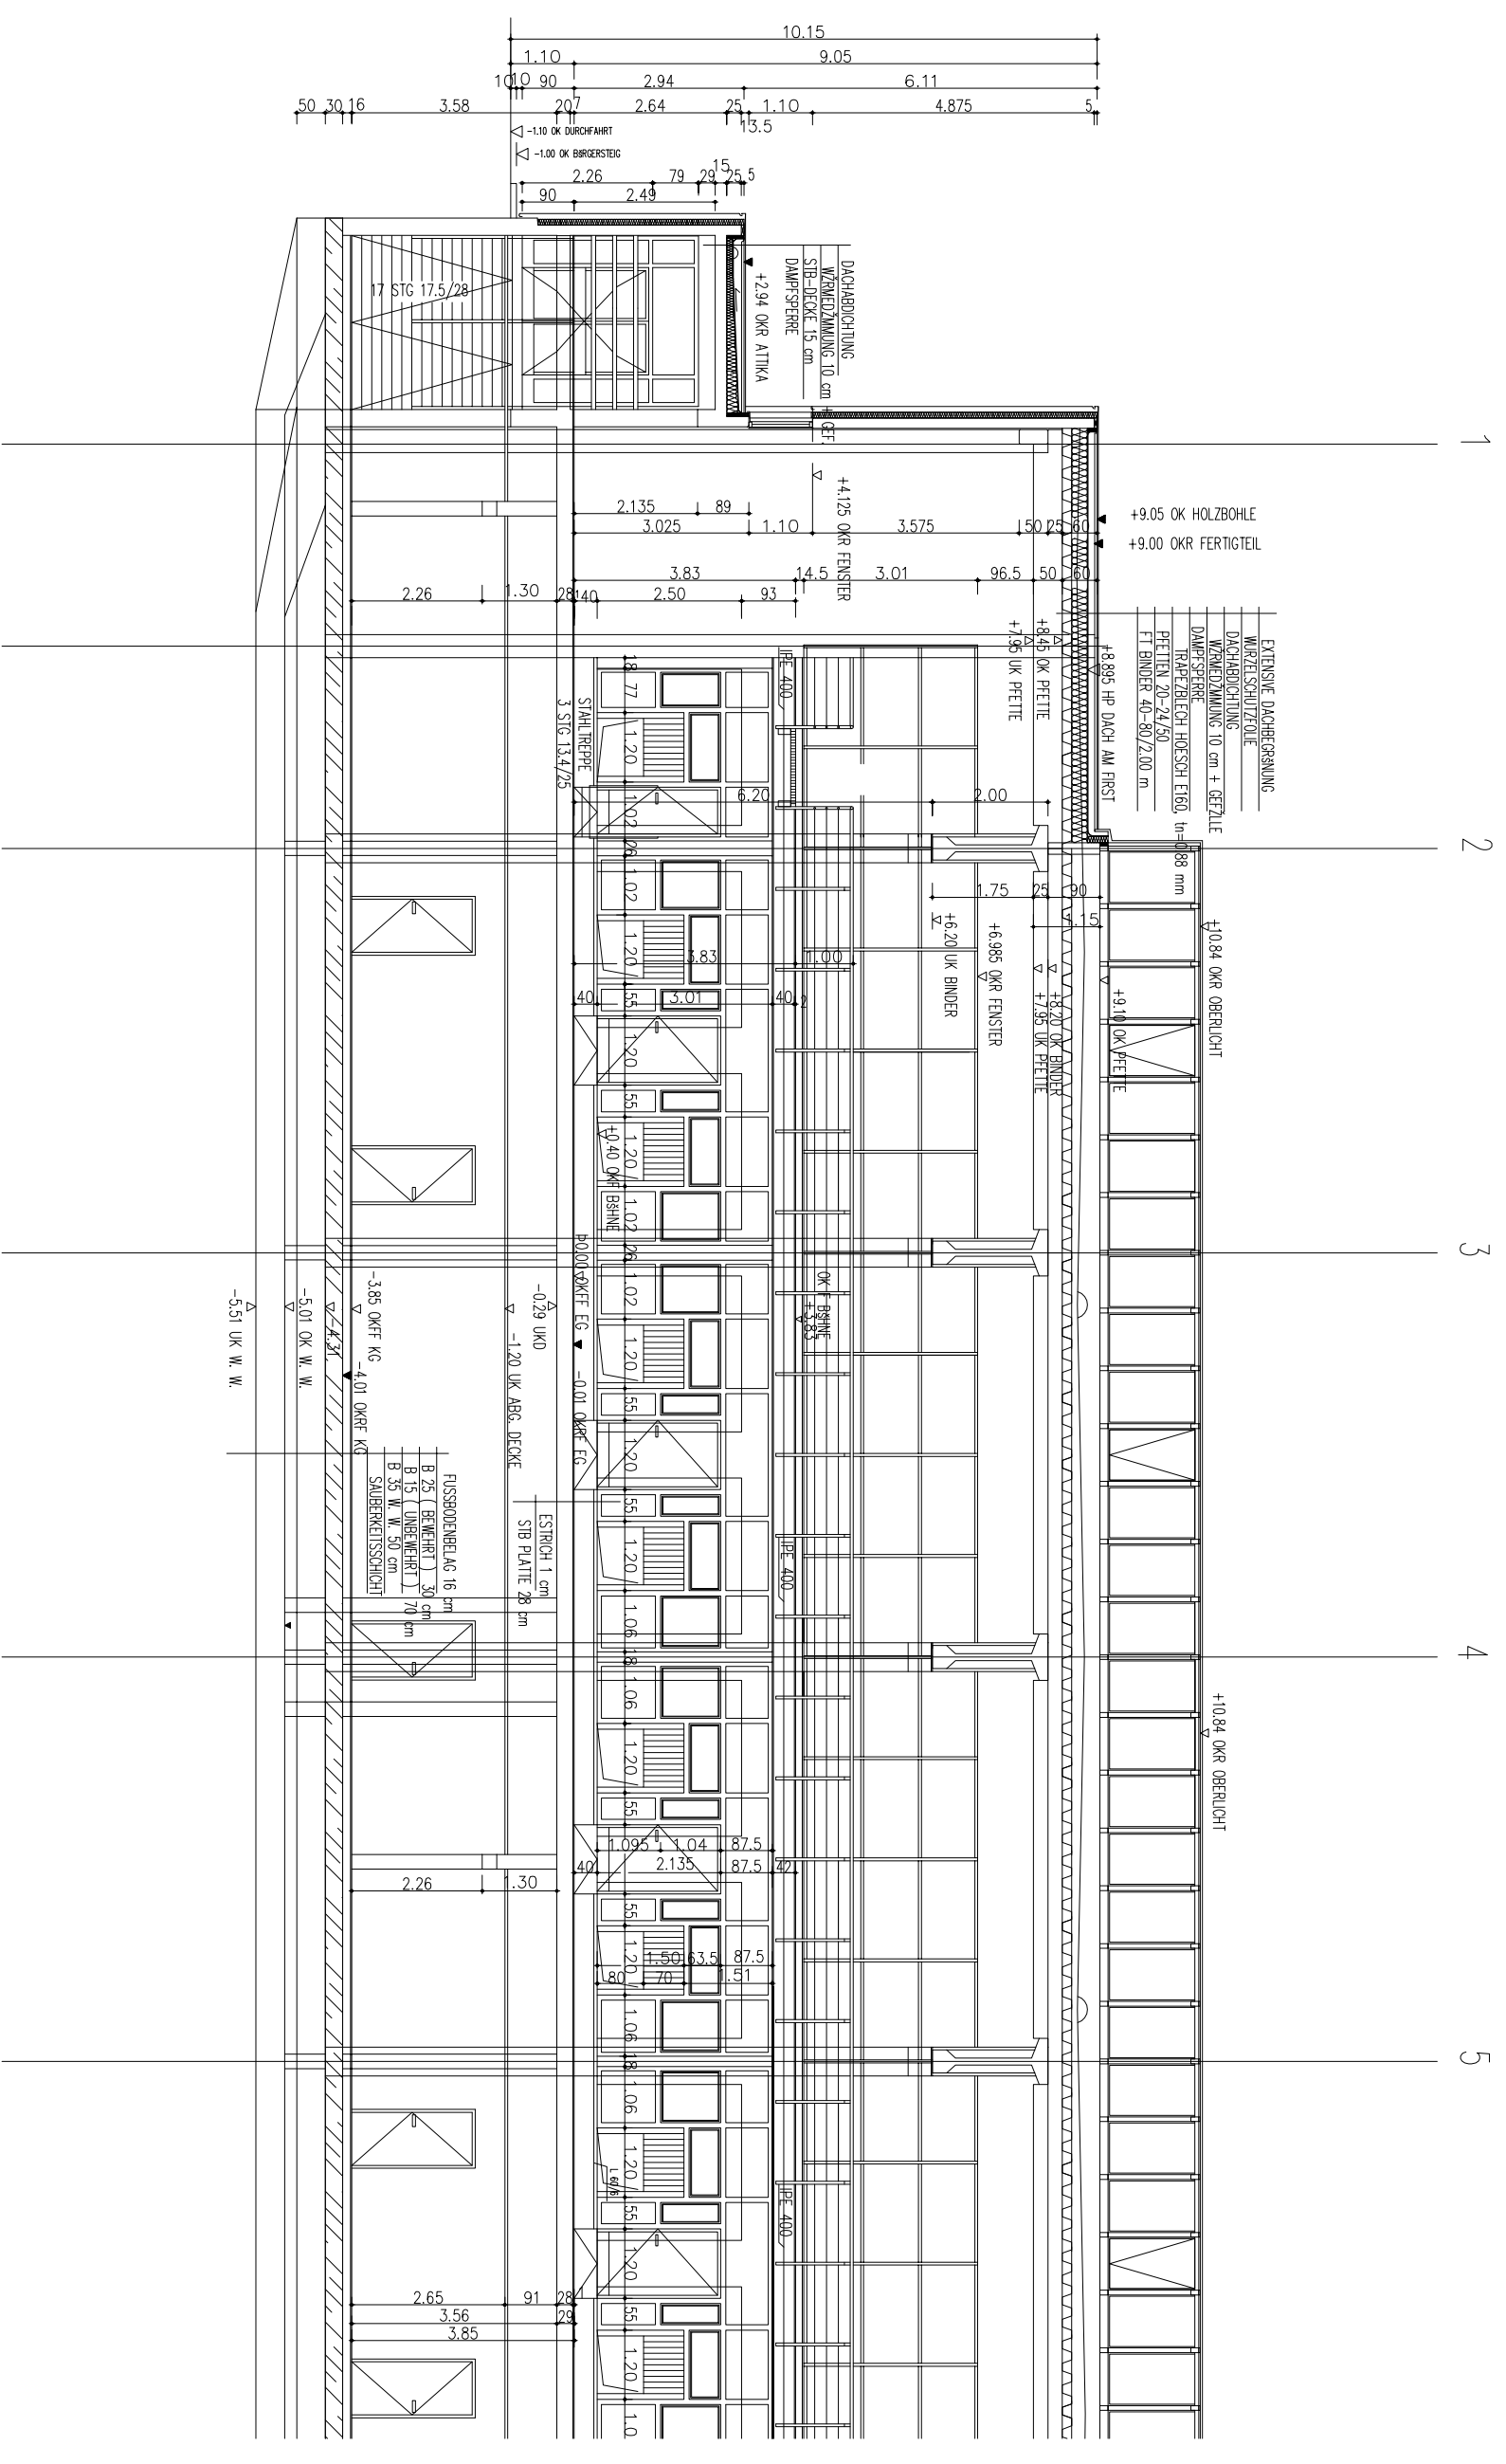


Langsschnitt

Building -101,116,126

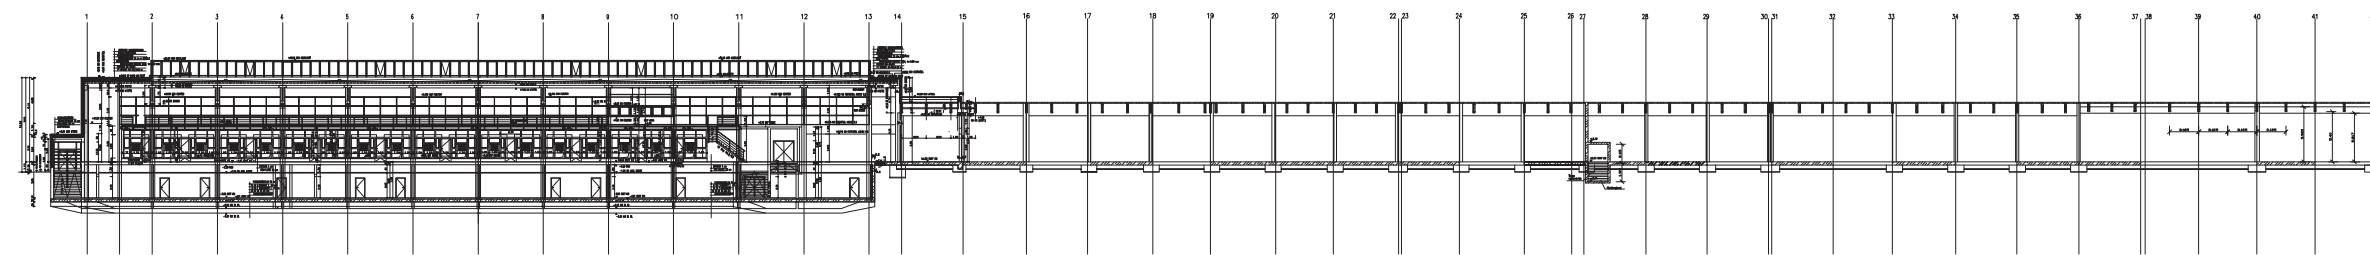


L?ngsschnitt

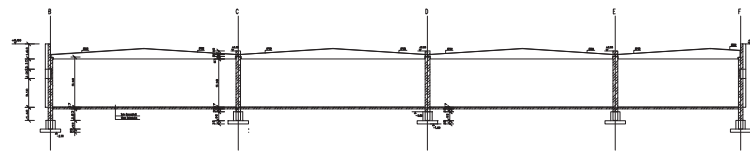

Querschnitt

Gebäude 101, 116, 126		Maßstab	1:200
Warenausgang LKW, Warenausgang Post, Warenausgang		Datum	04.11.2022
L?ngs- und Querschnitt		Gezeichnet	E. Baurbach
		Geprüft	
		Skizziert	
		Blatt	
		Blatt	
<small>           100%         </small>		<small>           Alle Maße sind am Bau zu prüfen!         </small>	

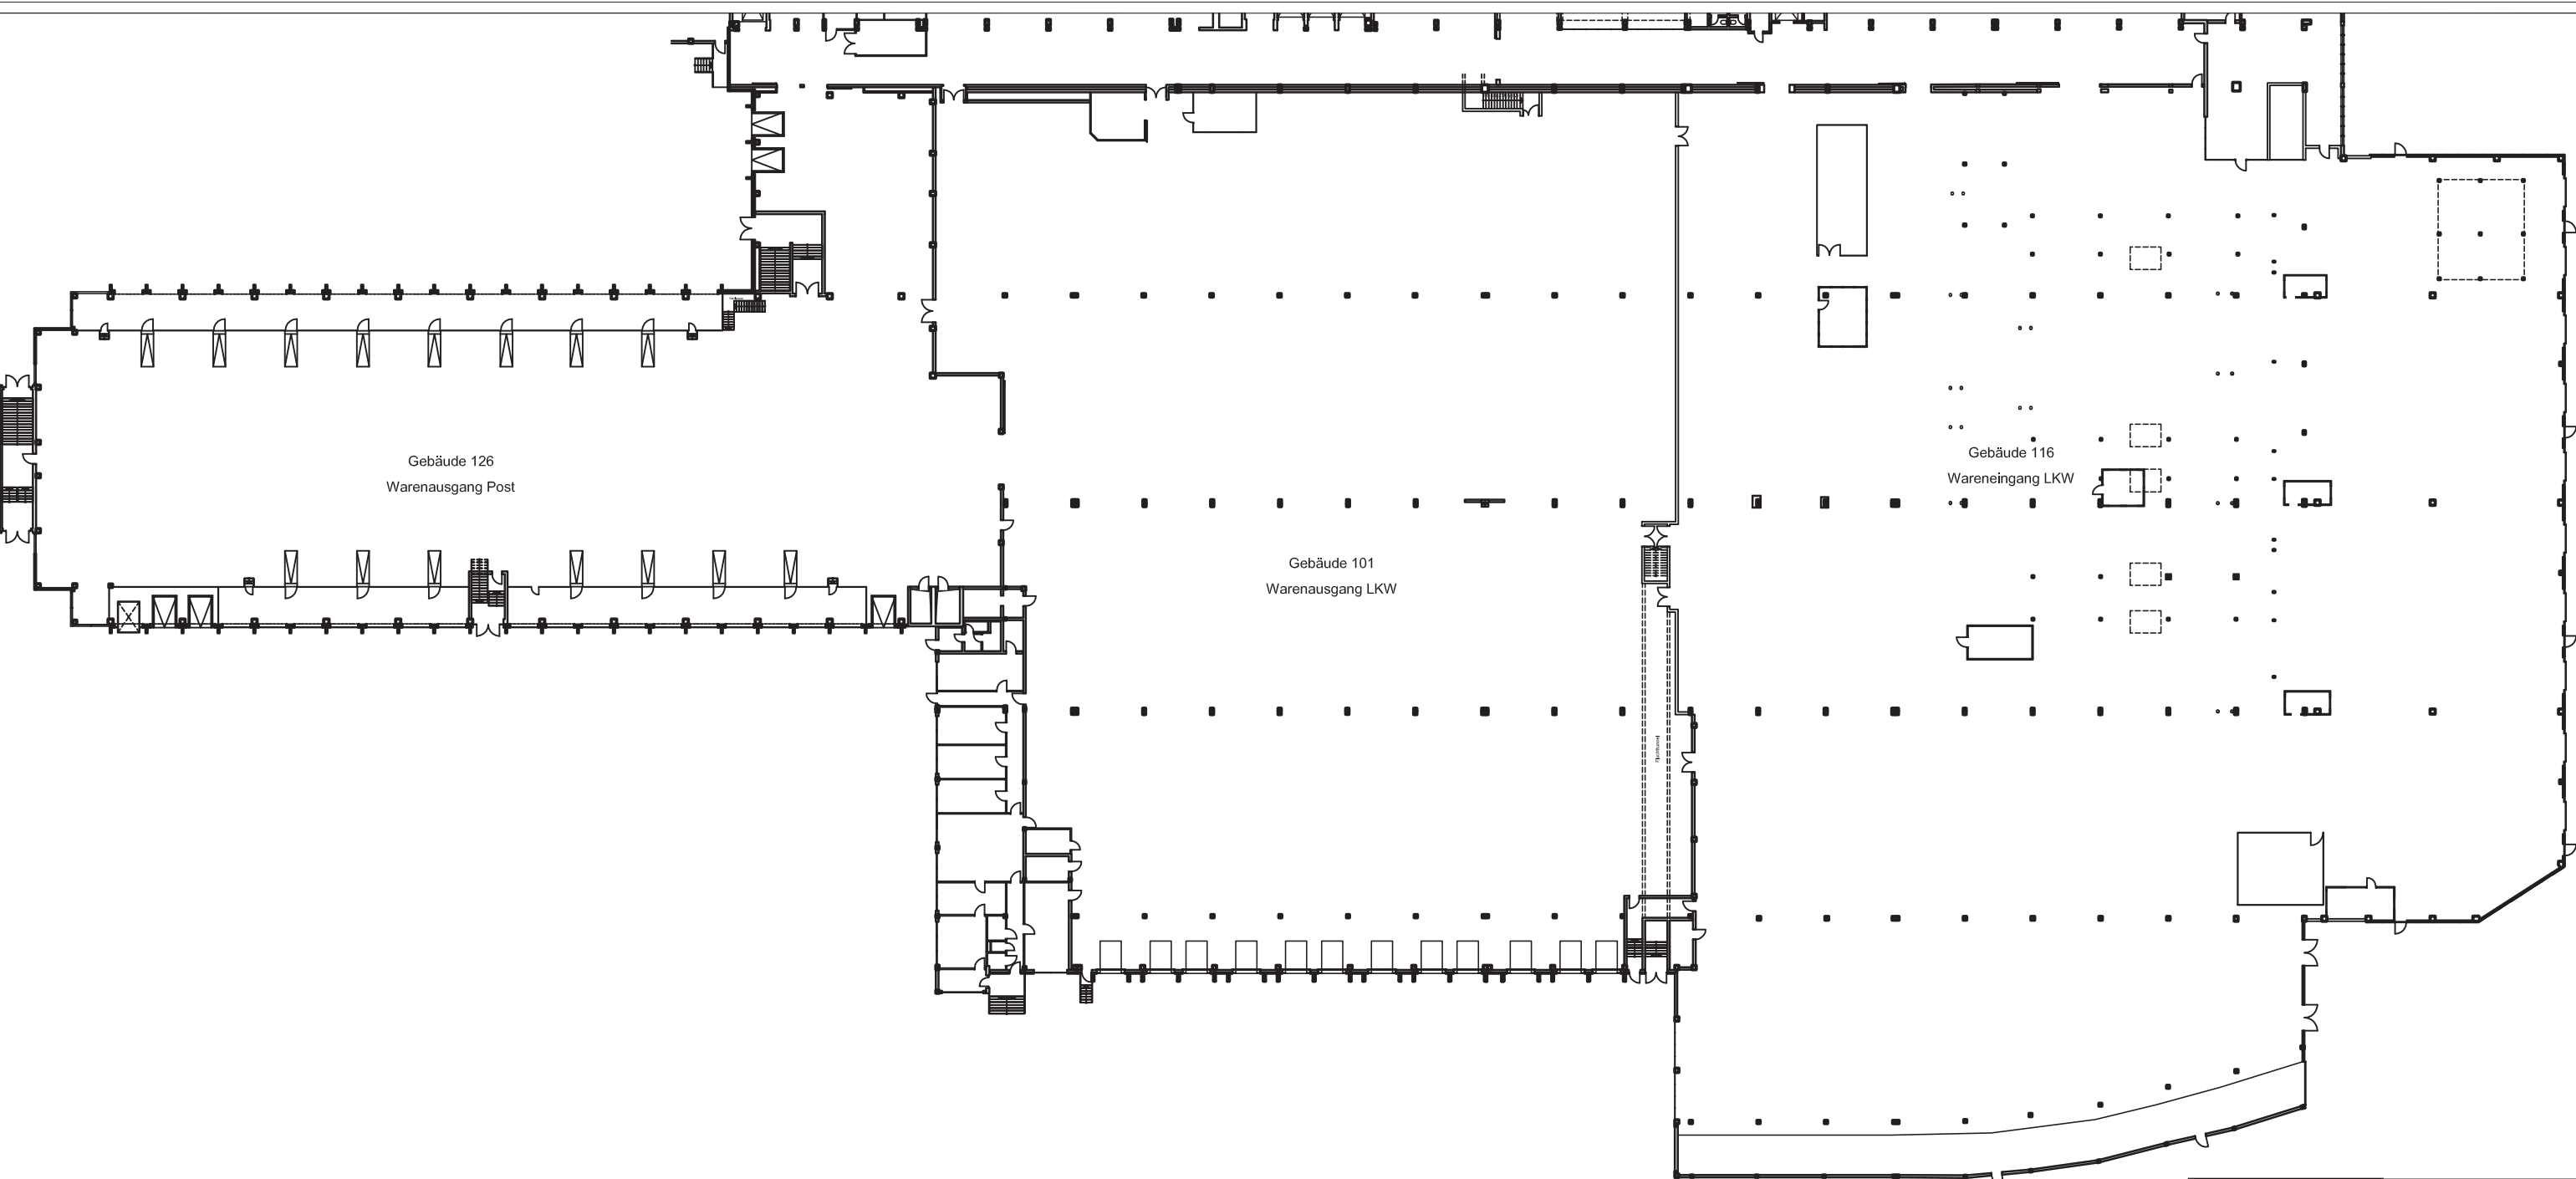


Gebäude 126  
Warenausgang Post


Gebäude 101  
Warenausgang LKW

Gebäude 116  
Wareneingang LKW

		Projekt		Gebäude 101 116 126	
		Titel		Erdgeschoss	
Bearbeitet:	P. Spielmanns	Planstand:	Bestand	Plannummer:	
Datum:		Datum:		EG	GRU 01 00
Geprüft:		Eintrags:	Makstab:		
Datum:			%		
C:\SINPAS\PROJEKTE\00-ALMANYA\Zinhan\101_116_126\dwg\116-101-126_EG_A.dwg					

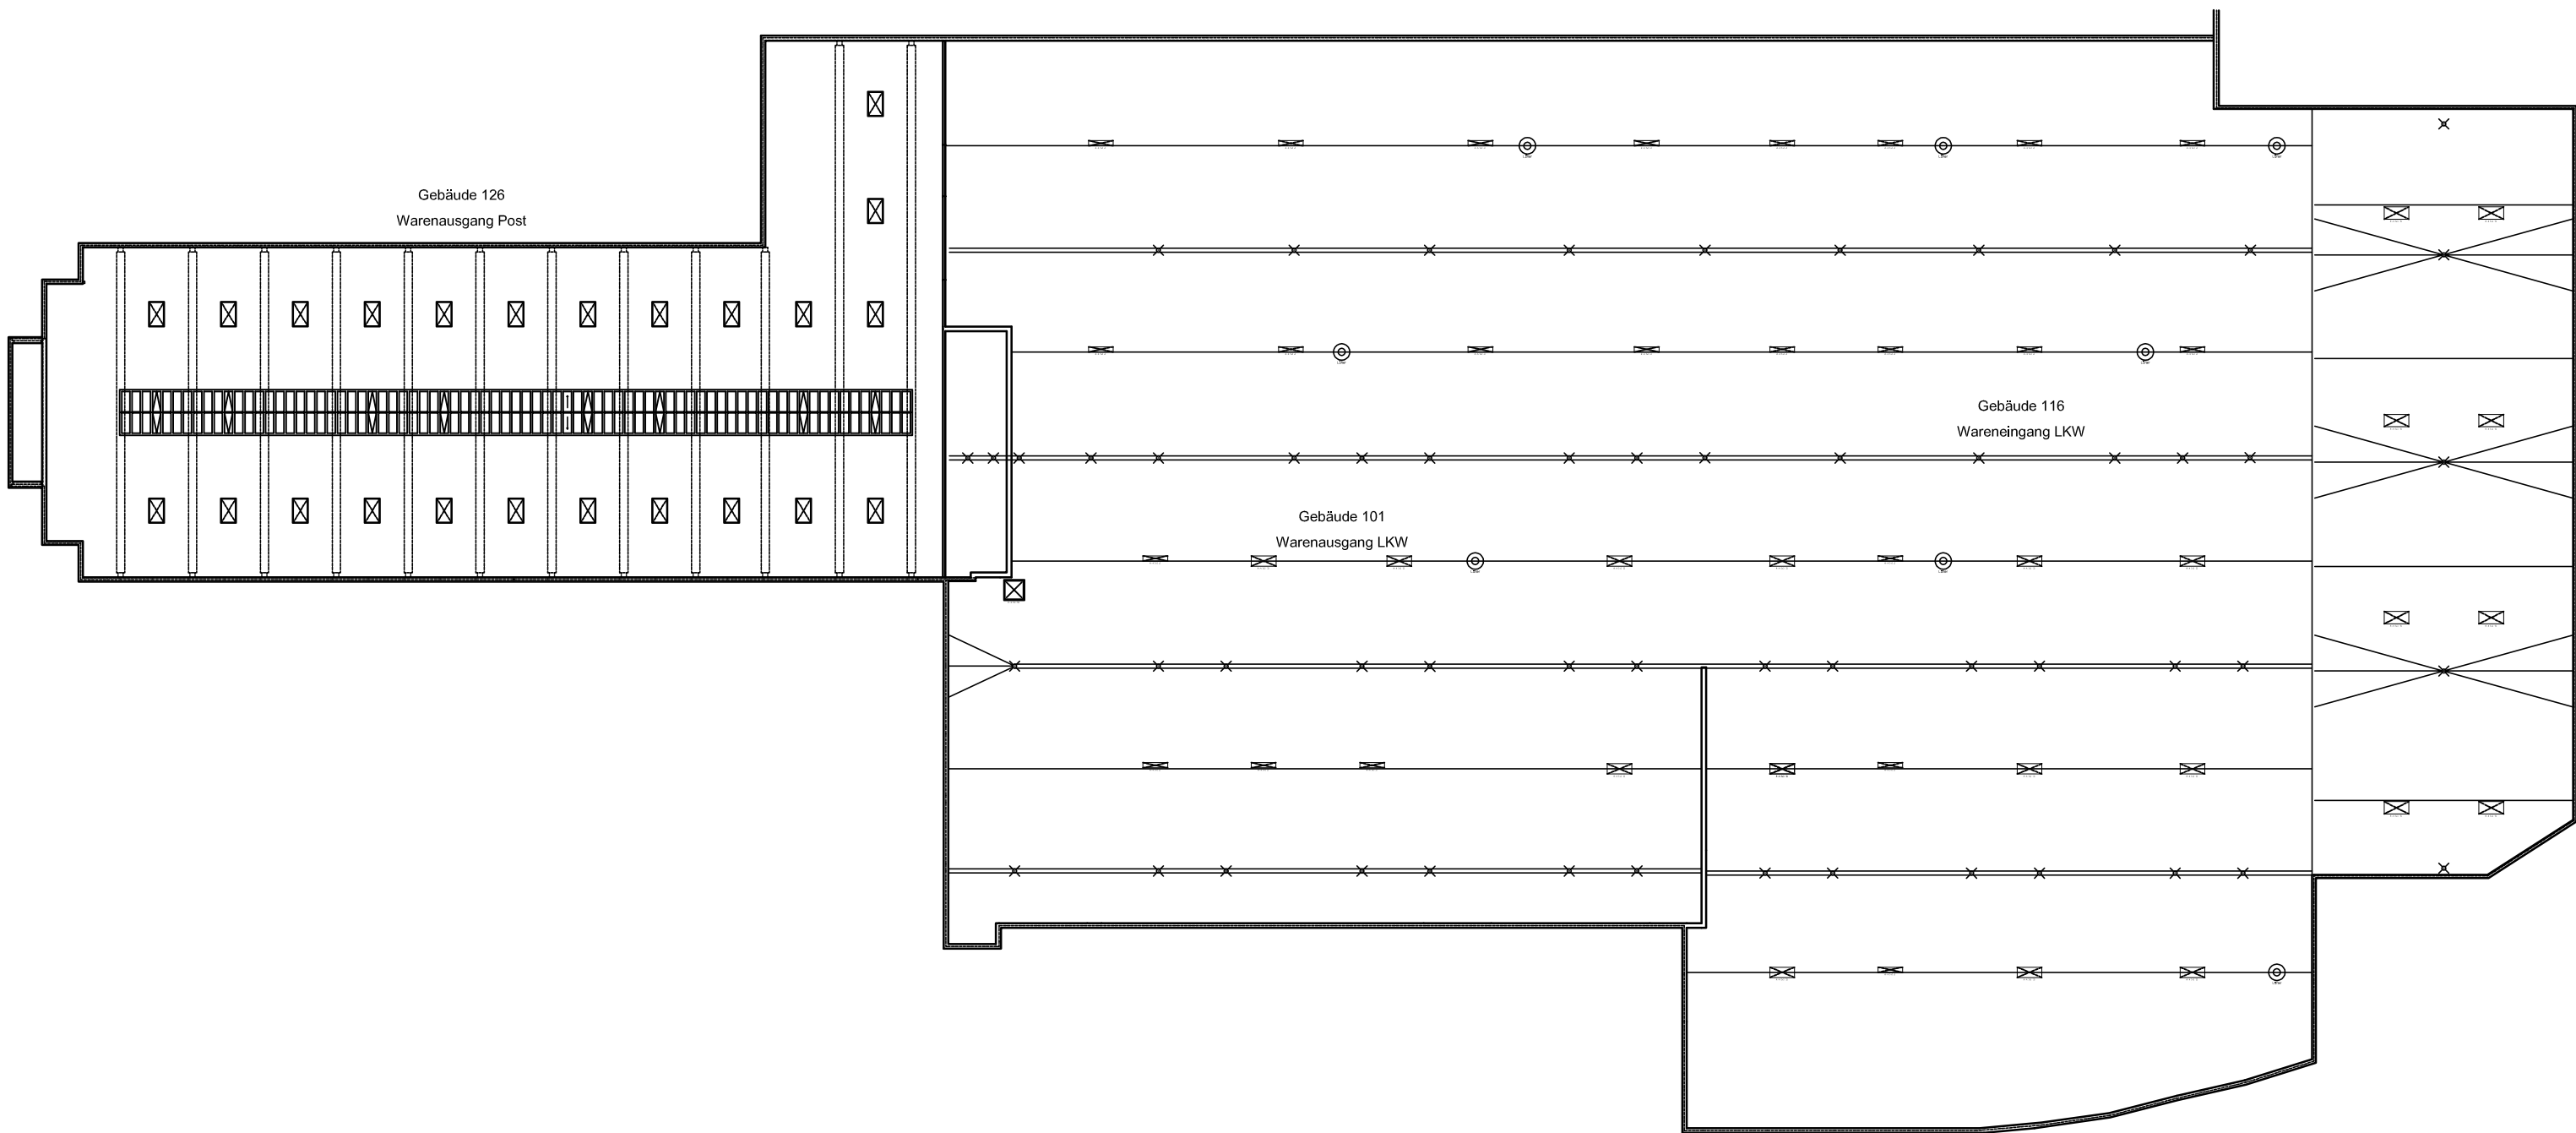

Dachaufsicht

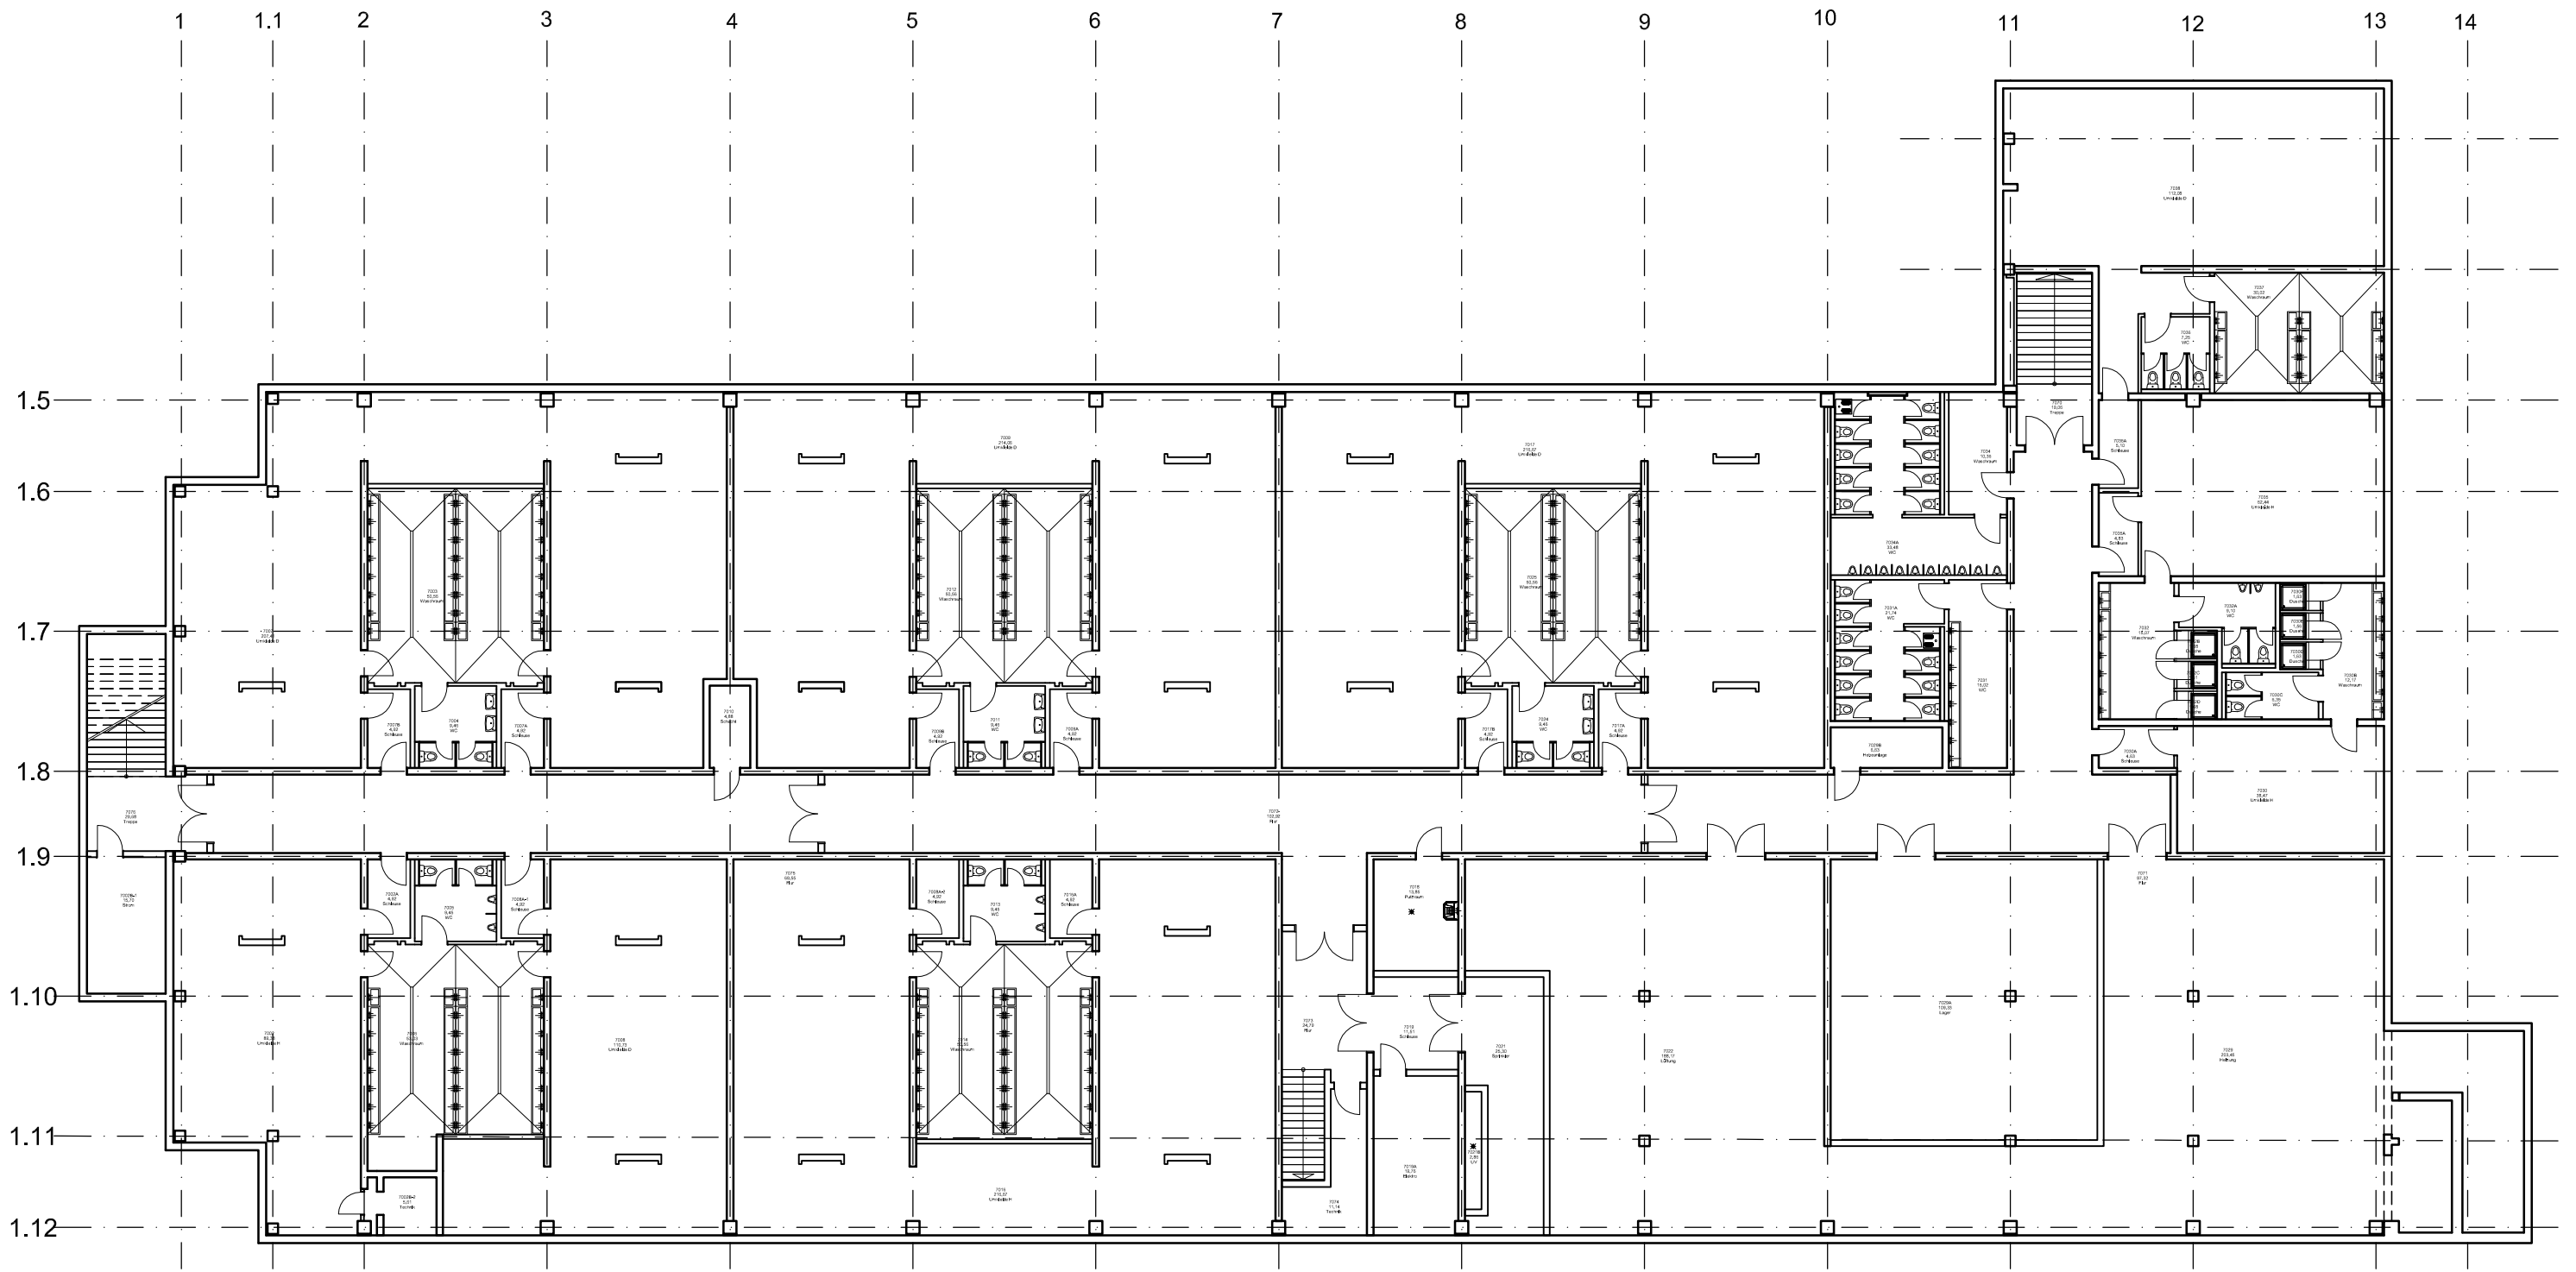

BUILDING-126\_Kellergeschoss-bodrum kat planı

