



				Gebäude 122 1. Obergeschoss			
Bearbeitet:	P. Spielmanns	Planstand:		Plannummer:			
Datum:		Bestand:		Gebäude	Stockwerk	Gewerk	Planart
Geprüft:		Errichter:		122	01	GRU	01 00
Datum:		Maßstab:	%	Achsenbezeichnung			
C:\SINPAŞ PROJELER\00-ALMANYA\binalar\122\dwg\122_1OG_A.dwg							

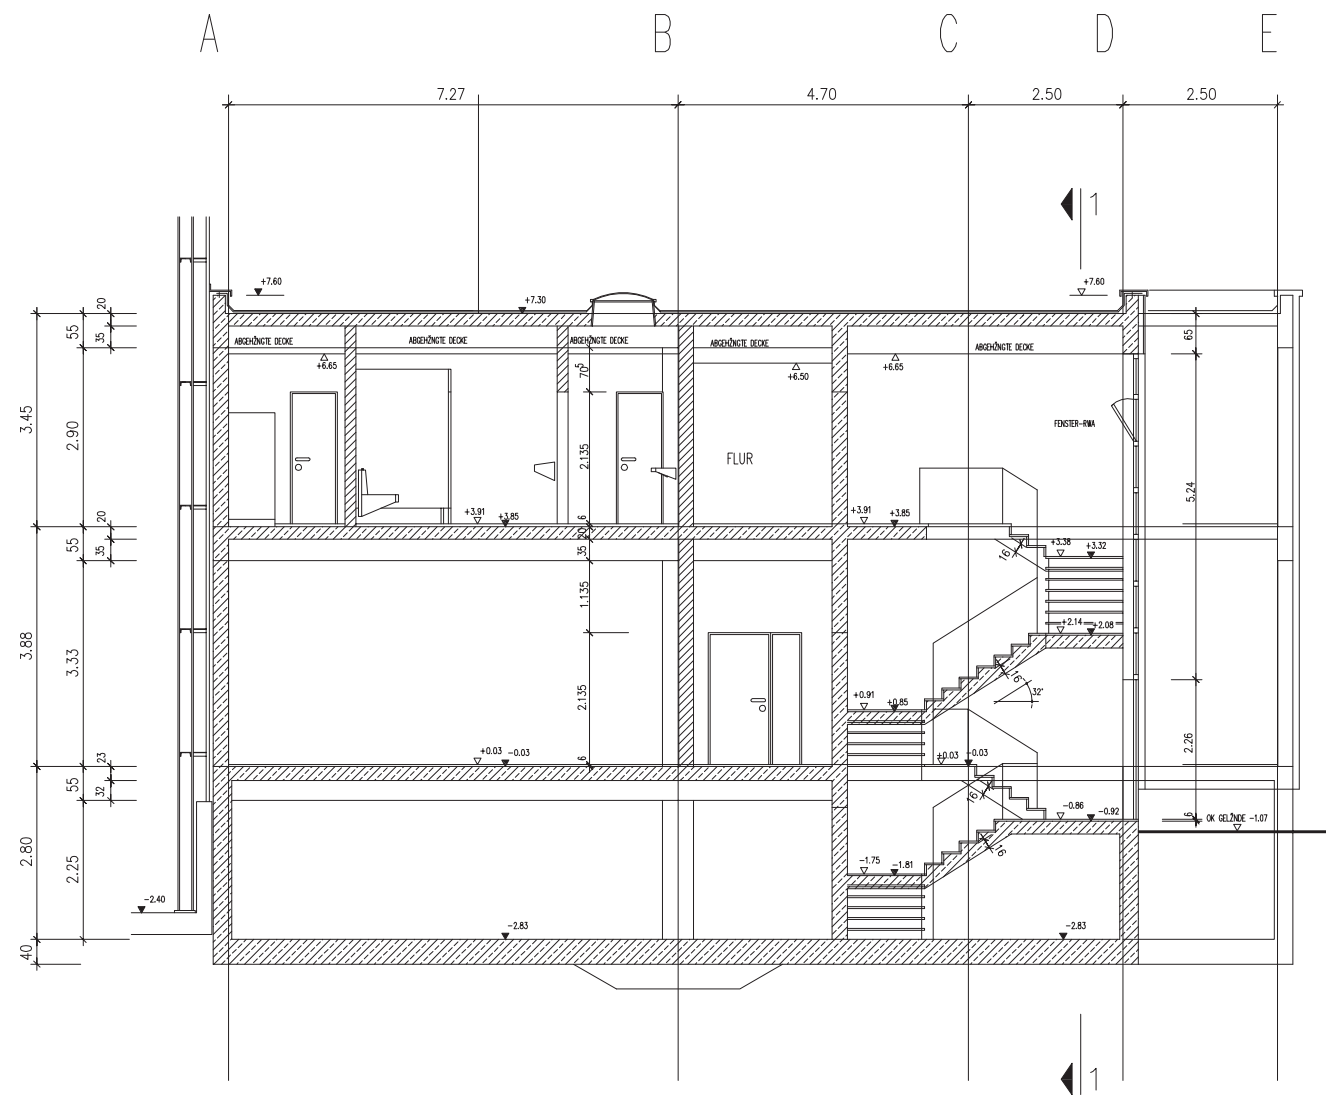


QUERSCHNITT

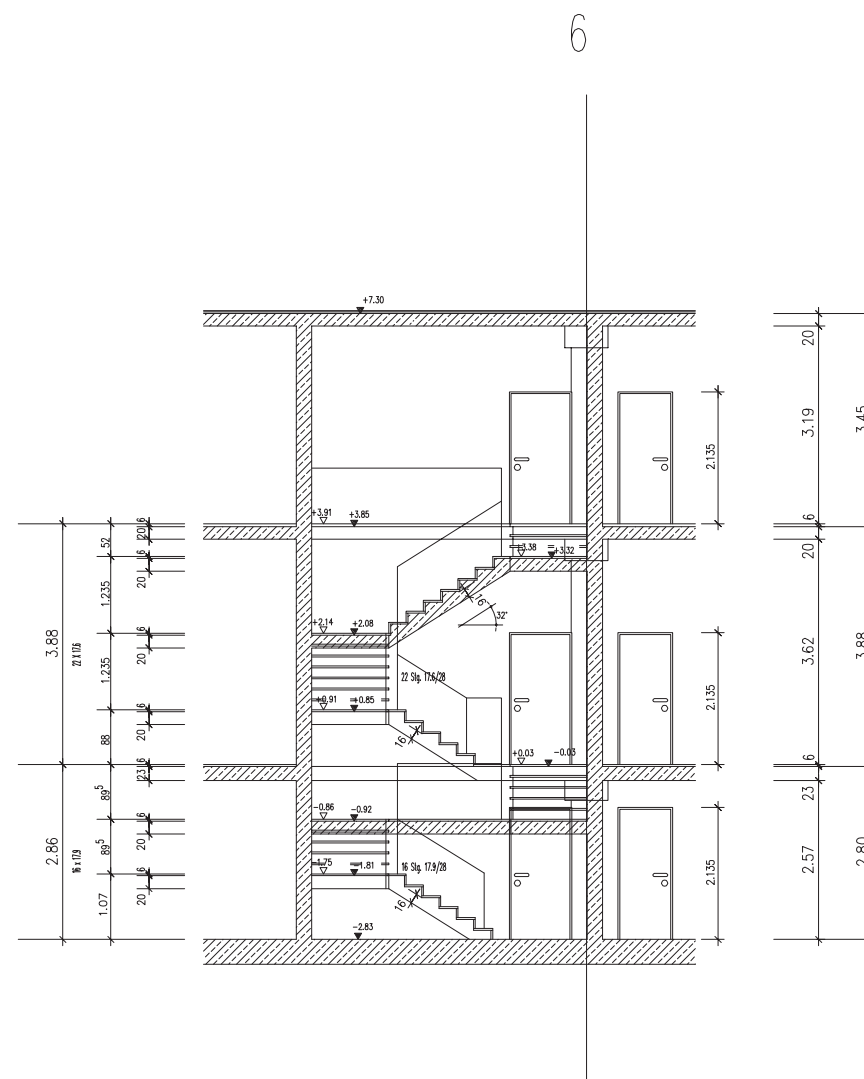


SCHNITT 1 - 1


Gebäude 122/Werkstatt		Maßstab	1:50
Schnitt-Querschnitt		Datum	30.09.1992
		Gezeichnet	E. Rheinhardt
		Geprüft	
		Datum	
		Gezeichnet	
Zürcher Hochschule für Technik (ZHAW)		Alle Maße sind am Bau zu prüfen!	

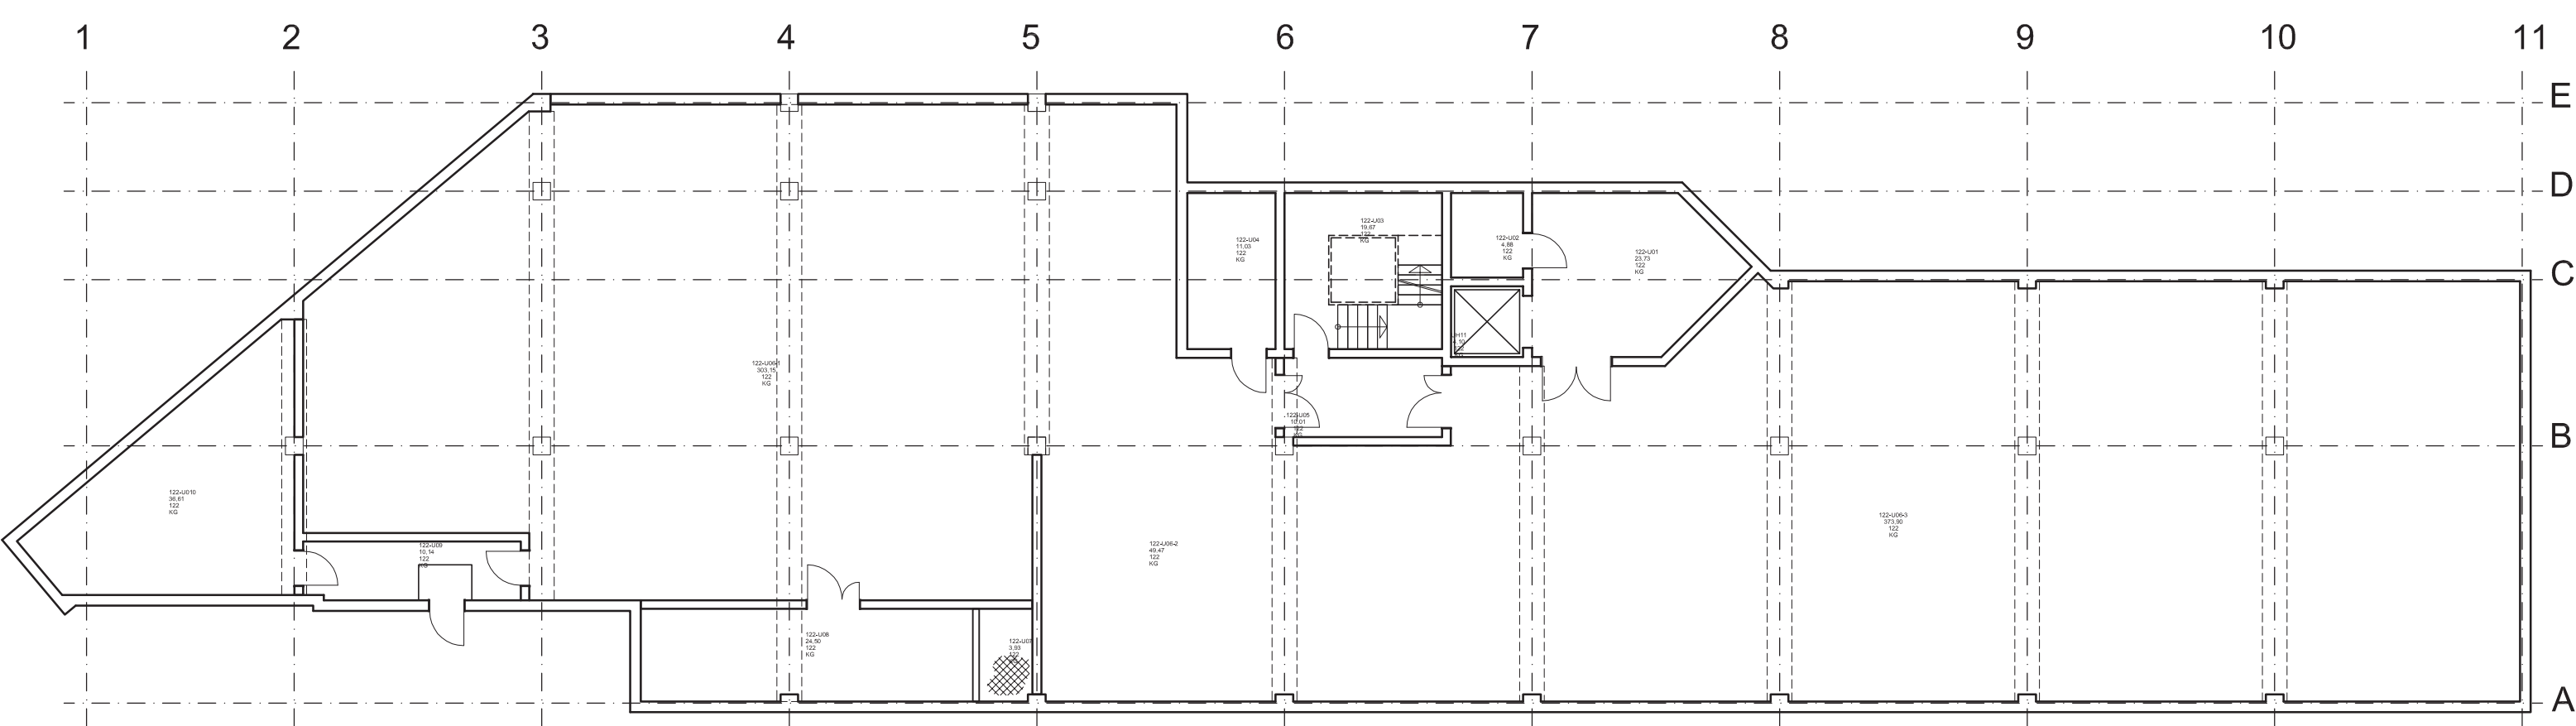


				Gebäude 122 Kellergeschoss					
Bearbeitet:	P. Spielmanns	Planstand:							
Datum:		Bestand							
Geprüft:		Errichter:	Maßstab:	Plannummer:					
Datum:			%	122 KG	GRU 01 00	Gebäude Stockwerk Gewerk Planart Nummer Index Achsenbezeichnung			
C:\SINPAŞ PROJELER\00-ALMANYA\binalar\122\dwg\122_KG_A.dwg									

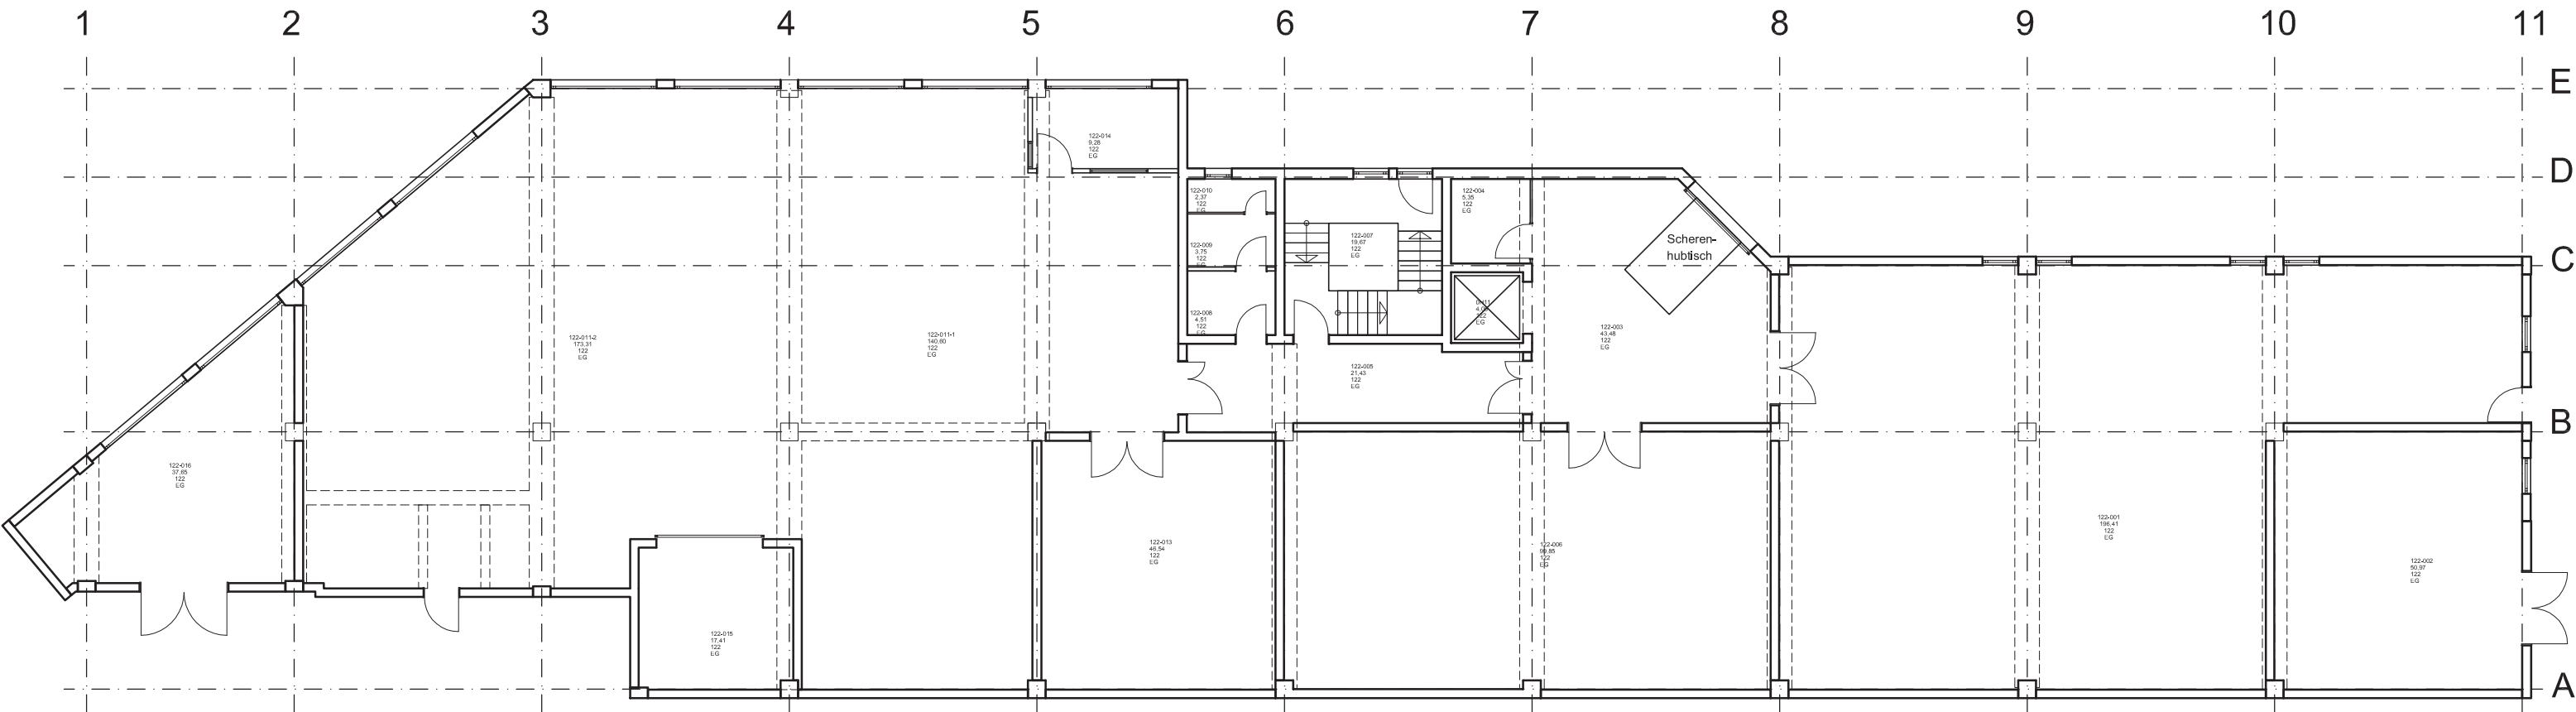


				Gebäude 122 Erdgeschoss						
Bearbeitet:	P. Spielmanns	Planstand:								
Datum:		Bestand:								
Geprüft:		Errichter:	Maßstab:	Plannummer:						
Datum:		%	122 EG GRU 01 00							
				Gebäude	Stockwerk	Gewerk	Planart	Nummer	Index	Achsenbezeichnung
				122	EG		GRU	01	00	
C:\SINPAŞ PROJELER\00-ALMANYA\binalar\122\dwg\122_EG_A.dwg										

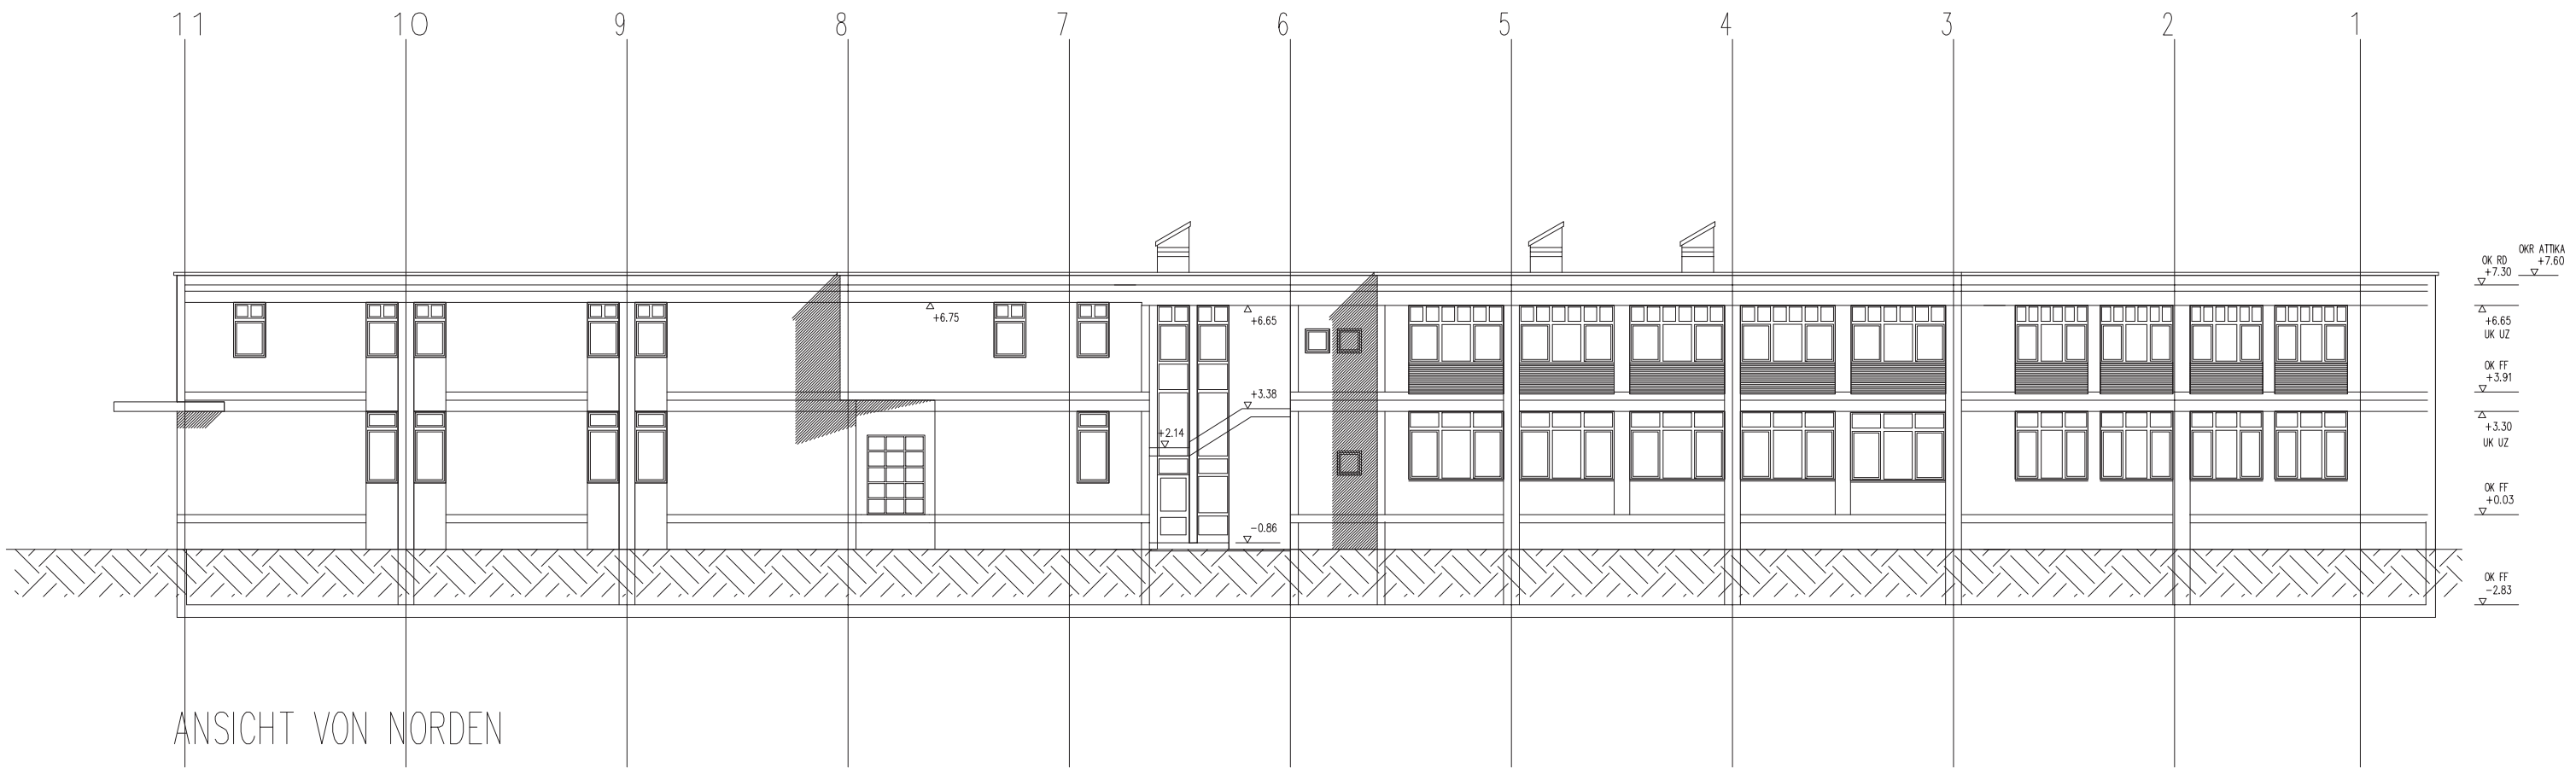

ANSICHT VON NORDEN

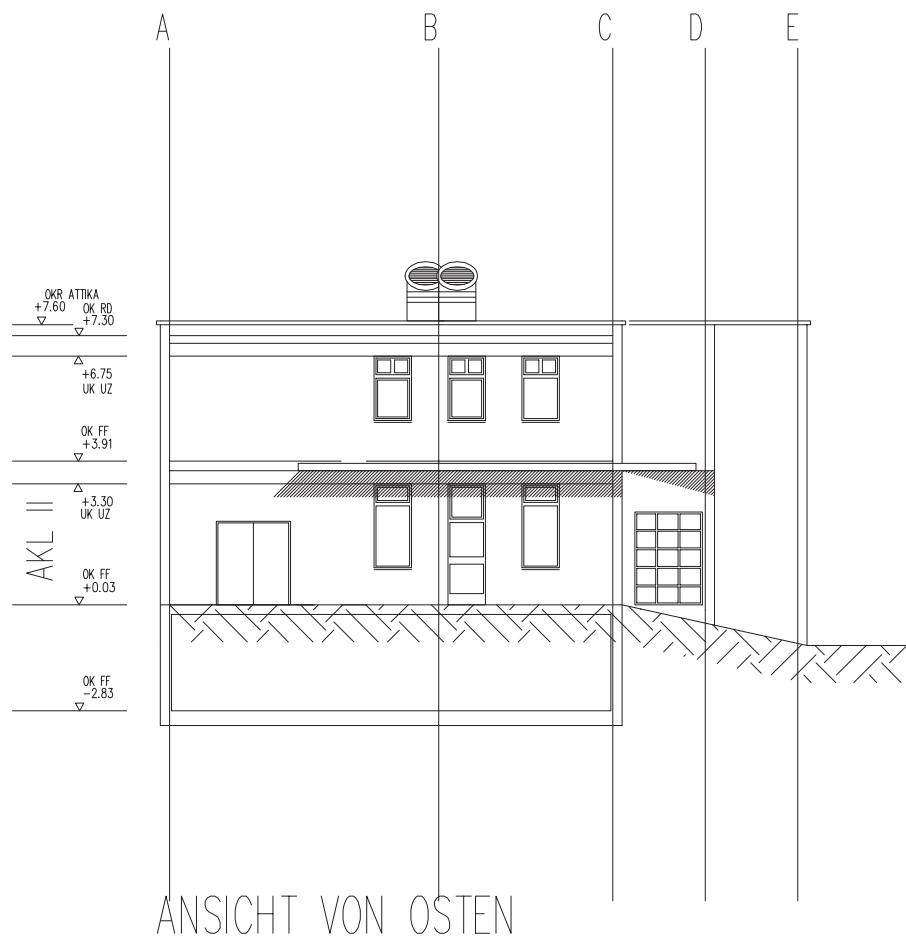

ANSICHT VON OSTEN

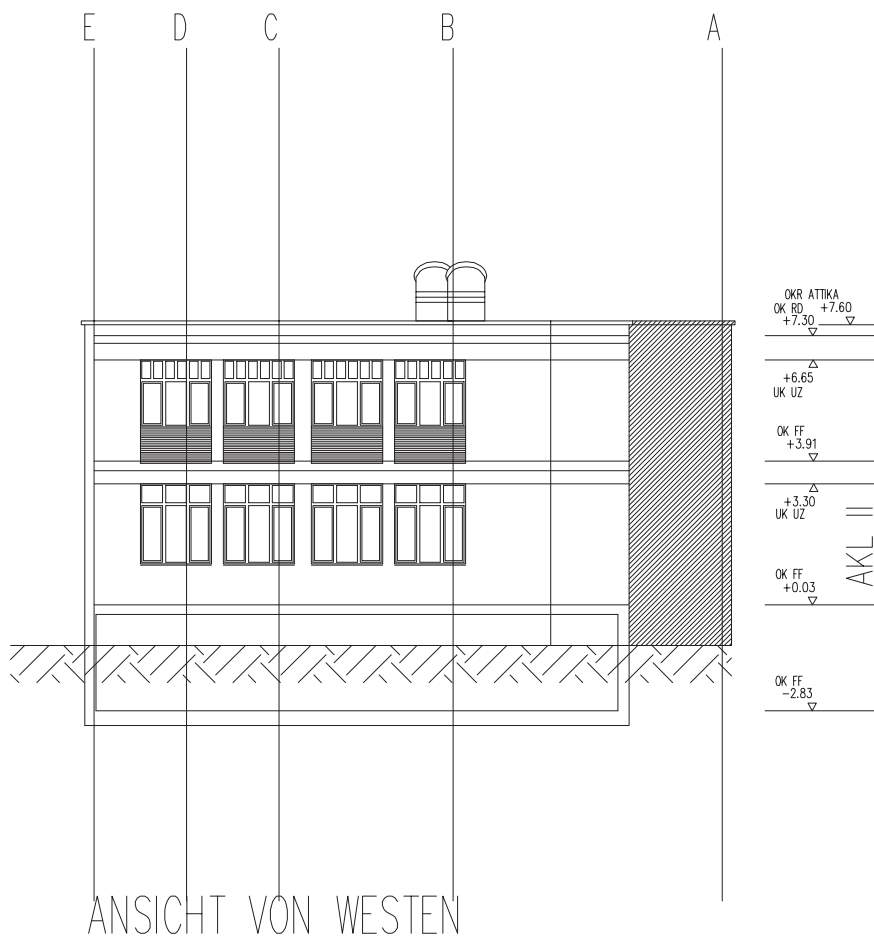

ANSICHT VON WESTEN

Gebäude 122/Werkstatt			Mastab	1:100
Ansichten			Datum	22.04.1993
			Gezeichnet	E.Rheinhardt
			Geprüft	
			Datum	
			Gezeichnet	
Zuordnung			Zeichnungsname	
/NECKI/frag-1m/geb122-werkstatt/ansichten/ansichten			Alle Maße sind am Bau zu prüfen!	