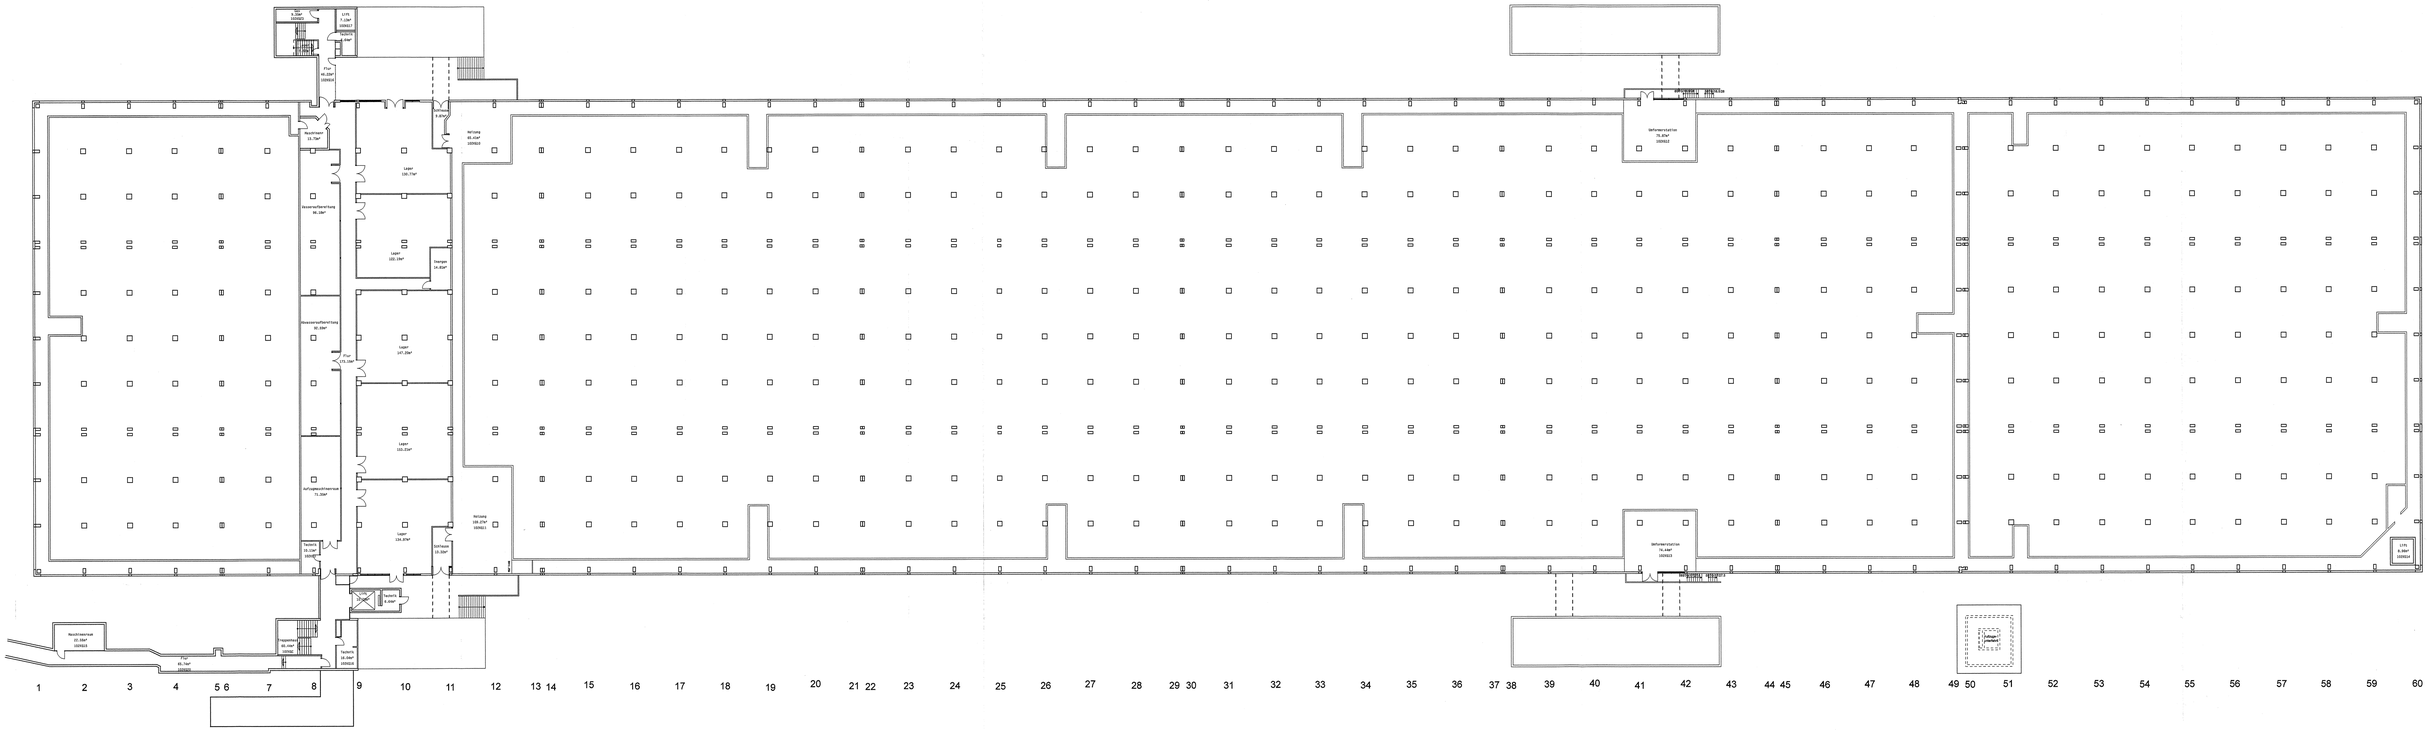
Lager
Lager
Lager

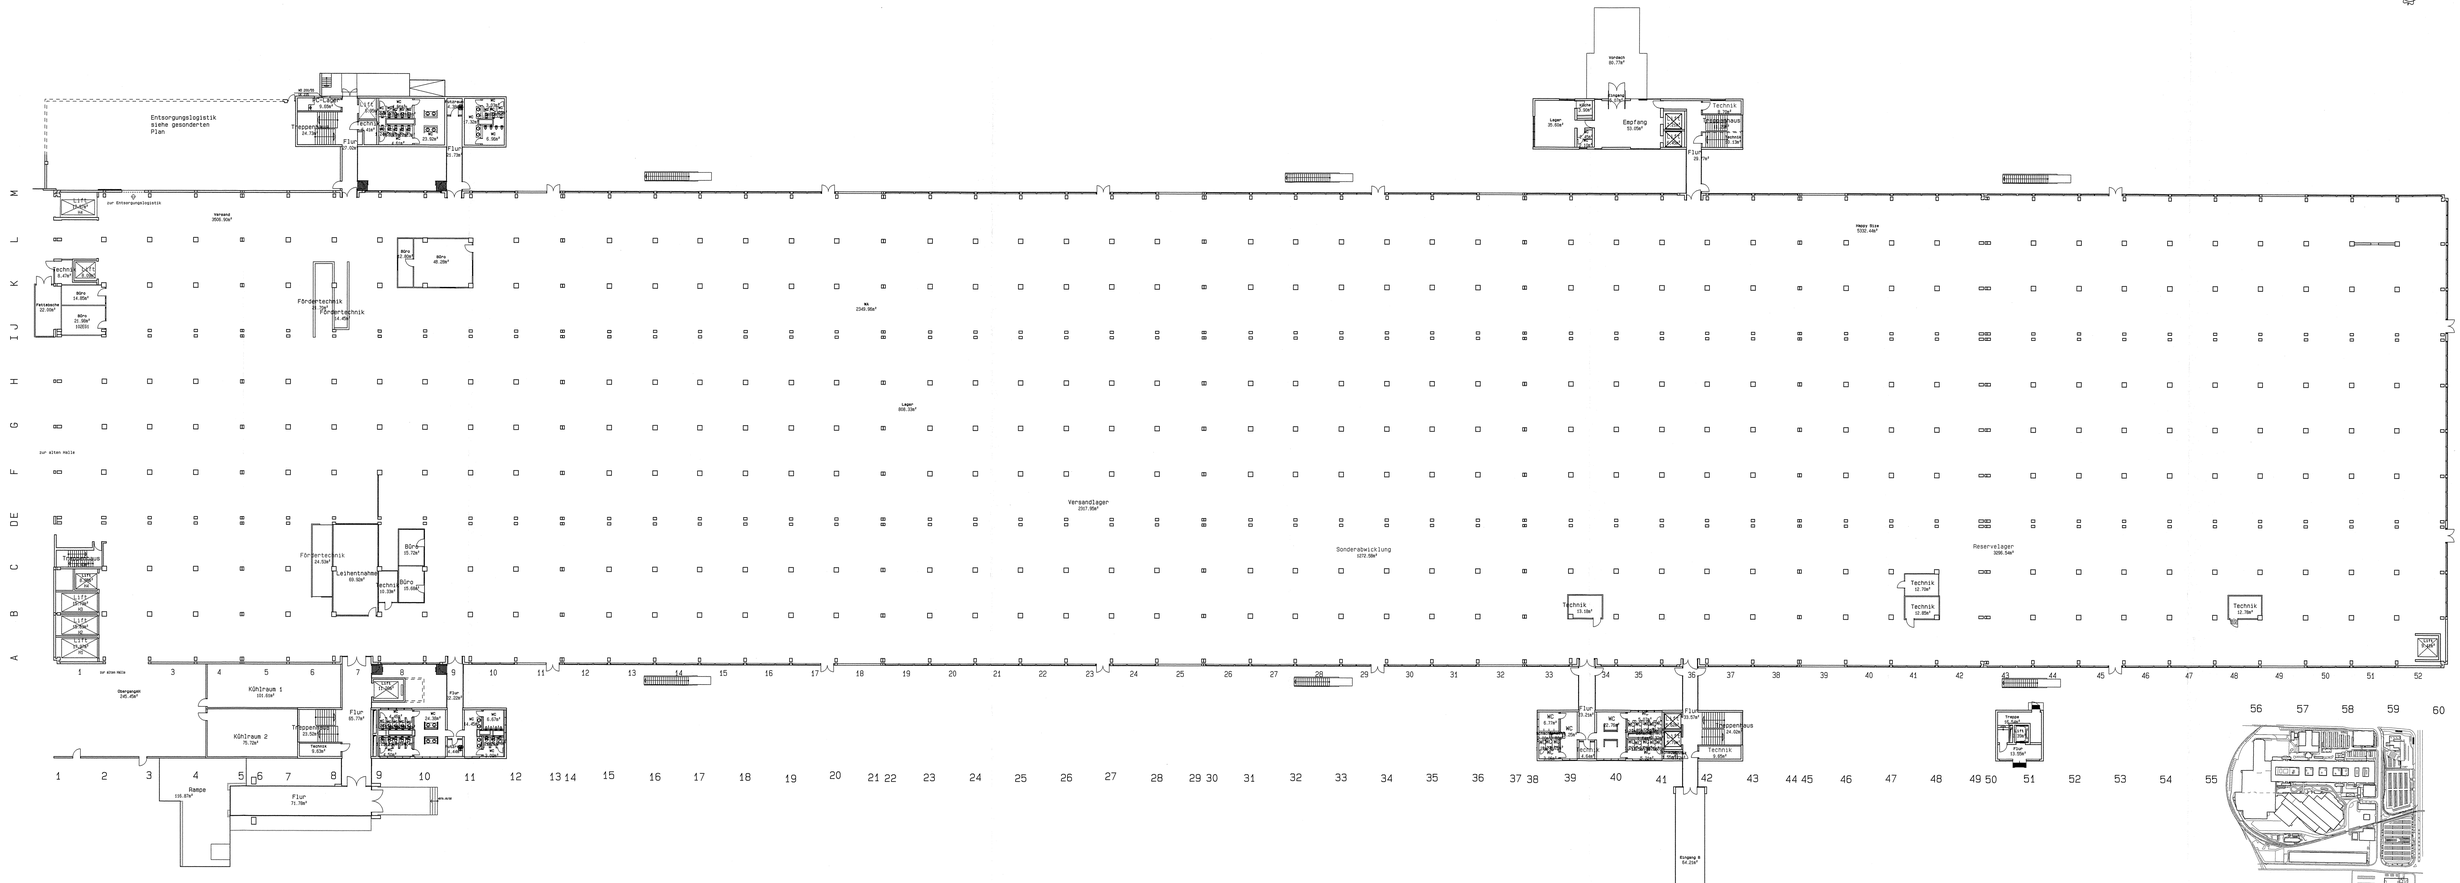

neckermann

TECHNIK & BAU Tel.: 069/404-01	Maßstab 1:200		NECKERMANN VERSAND AG Hanauer Landstraße 360 60386 Frankfurt/Main
		Datum / Name Gezeichnet 25.03.96 Ah Geprüft Genehmigt	Gebäude 102/NVH Erdgeschoss
			Blatt Blätter 01

Zust.	Änderung	Datum	Name

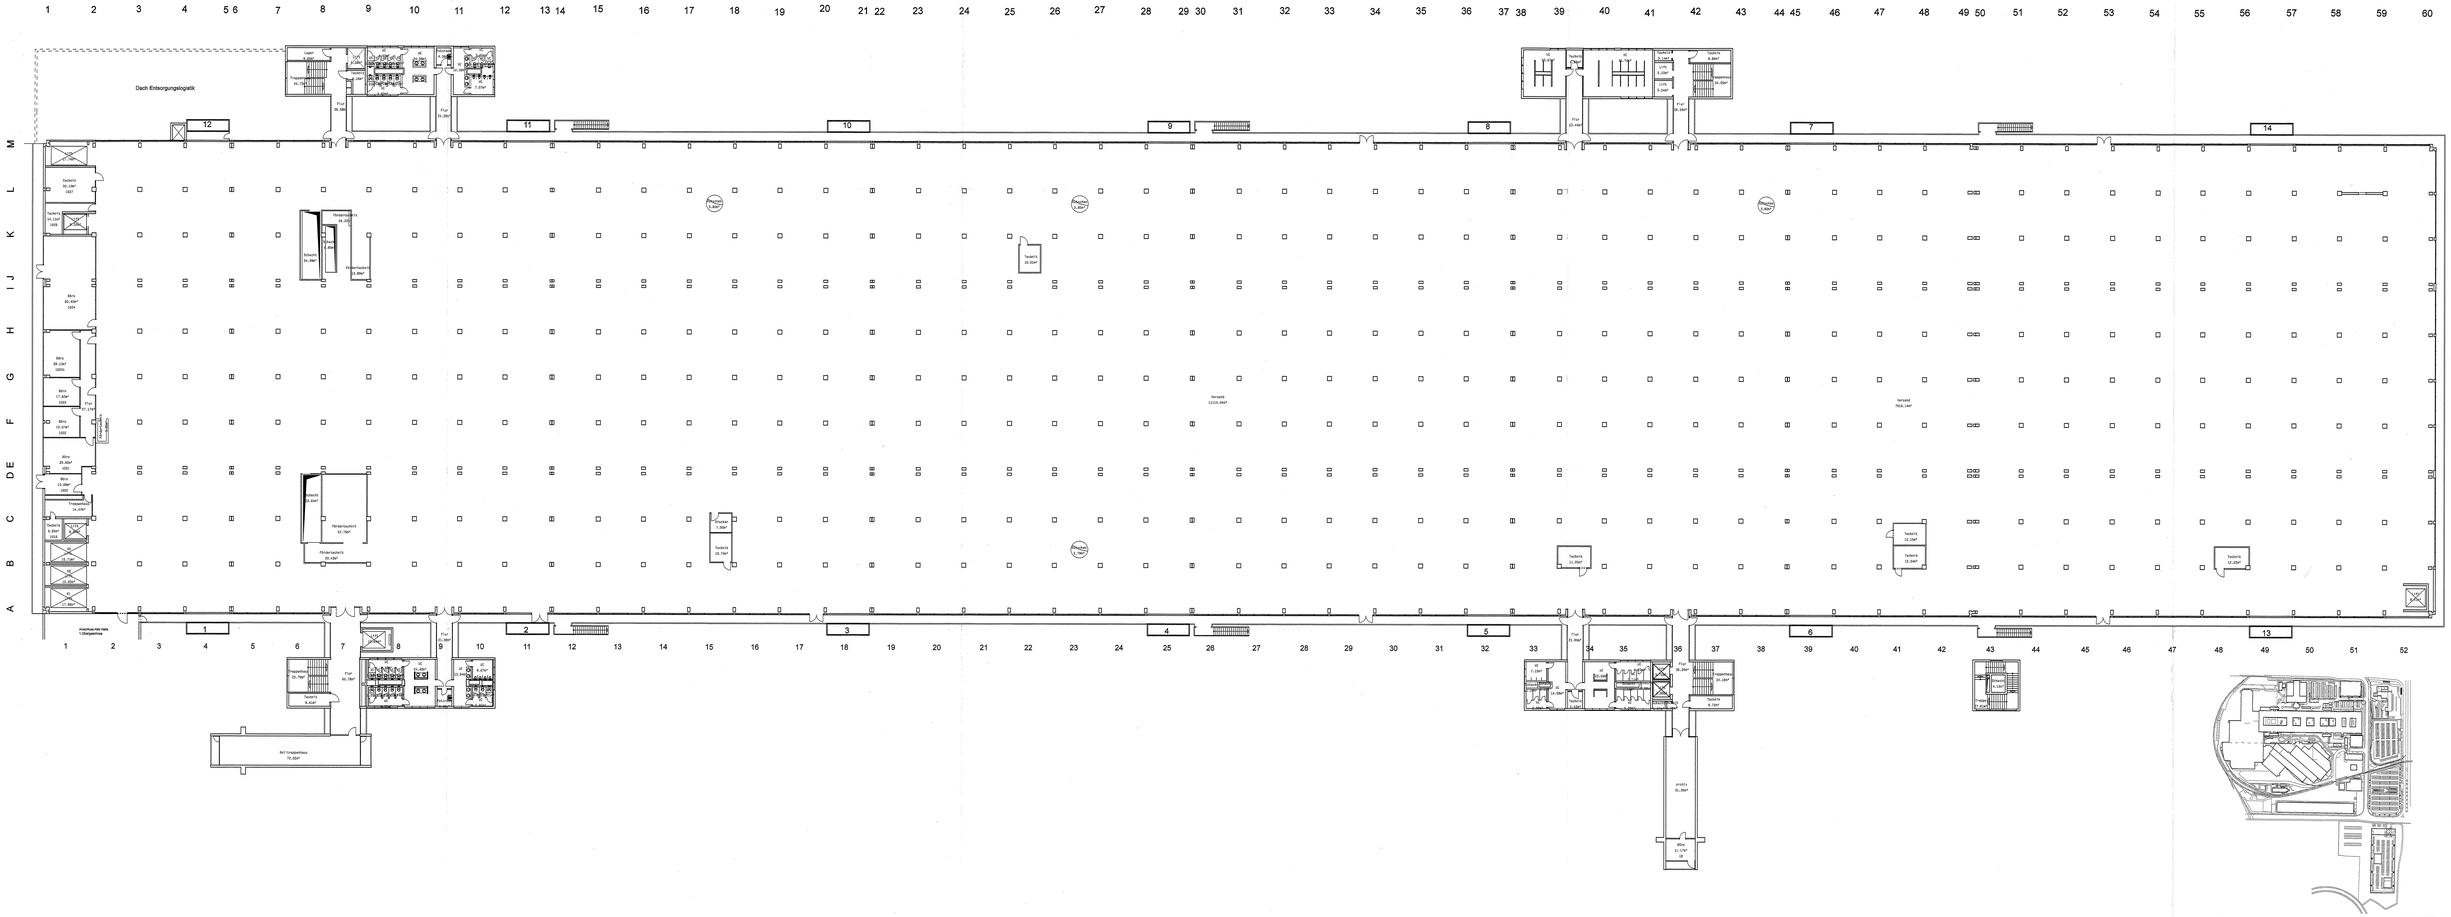
Dach Entsorgungslogistik
Anschluss Alte Halle
1.Obergeschoss
Rettungsgerätehaus
70,00m²

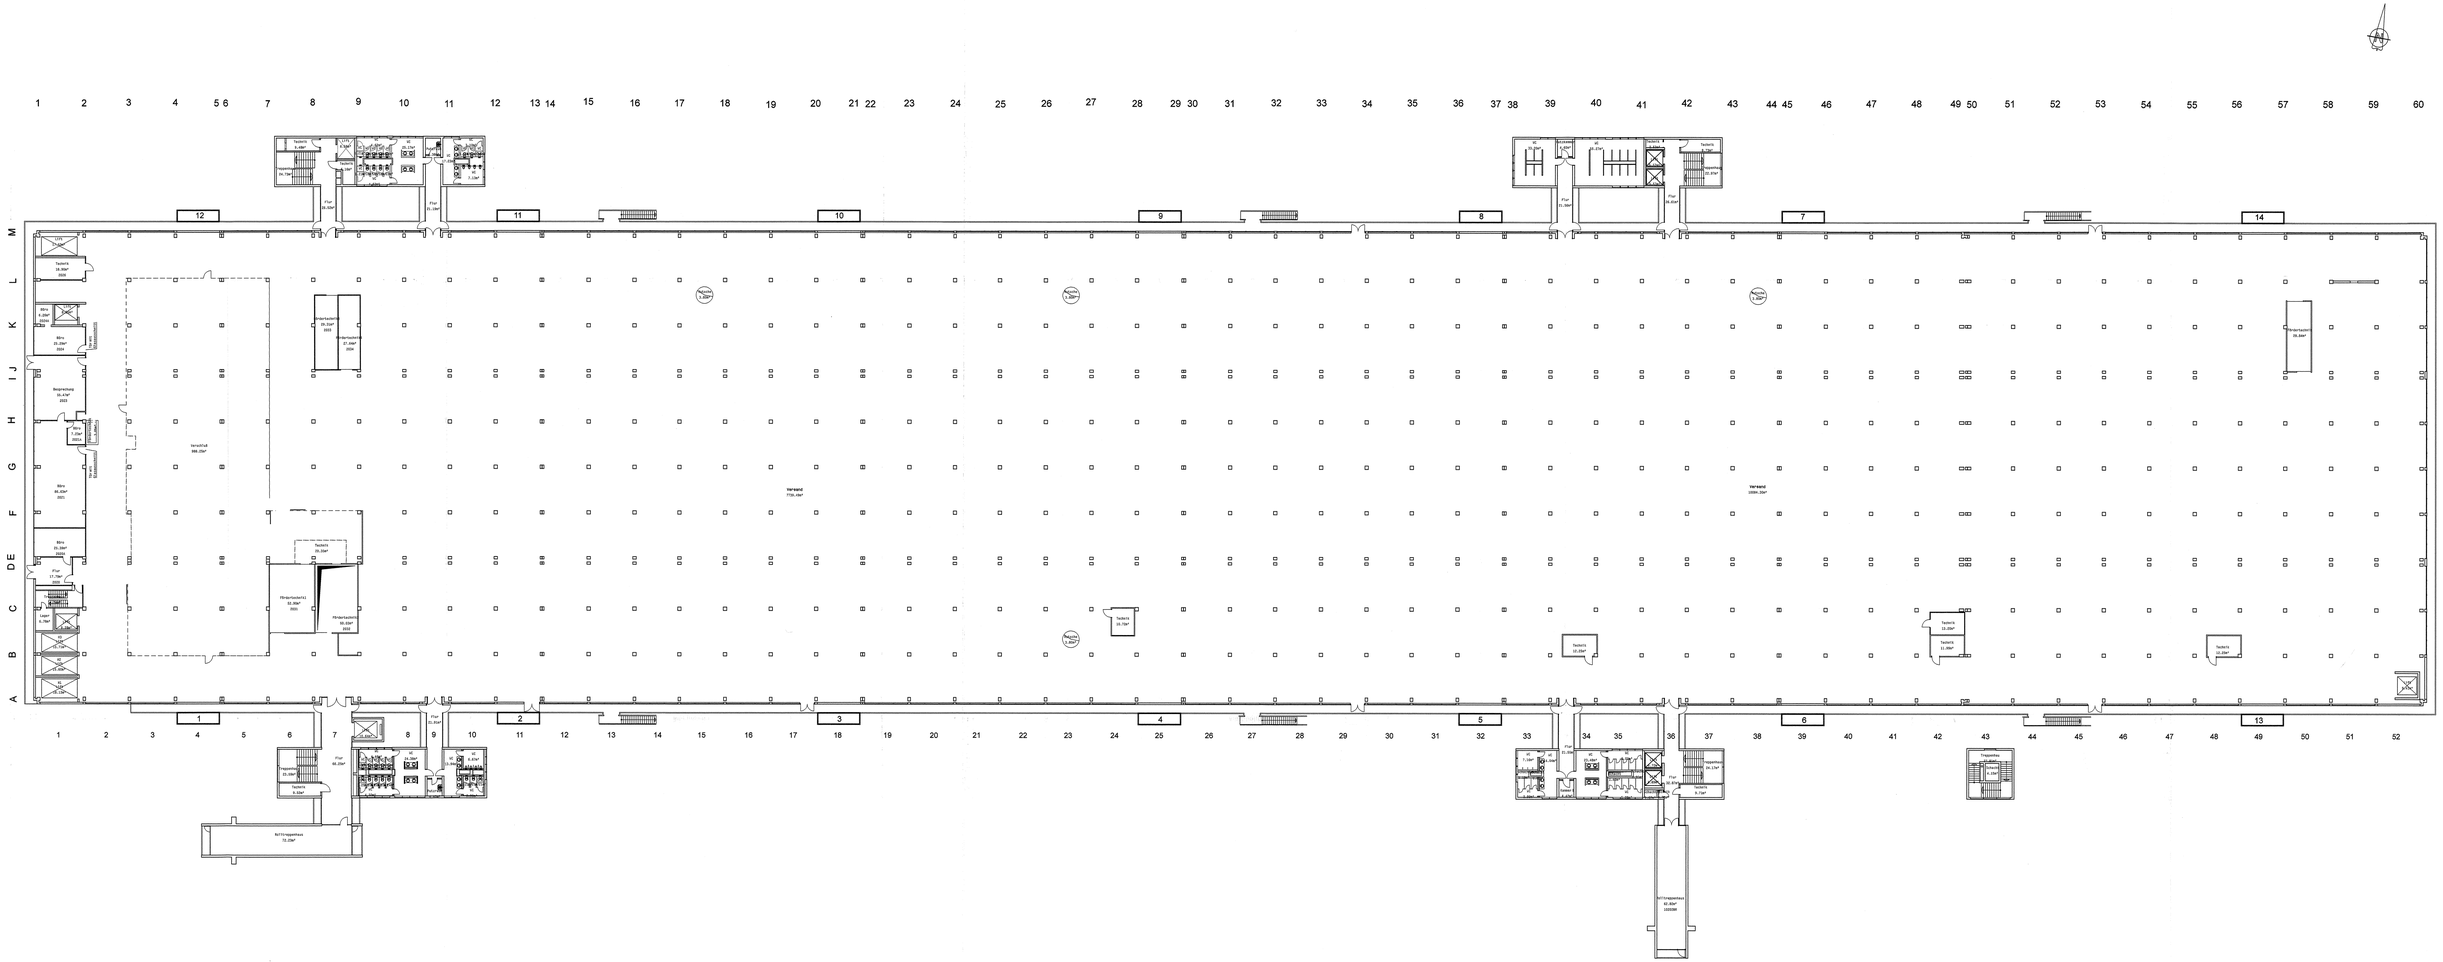
Versand
Versand
Versandfläche
Versandfläche
Versandfläche

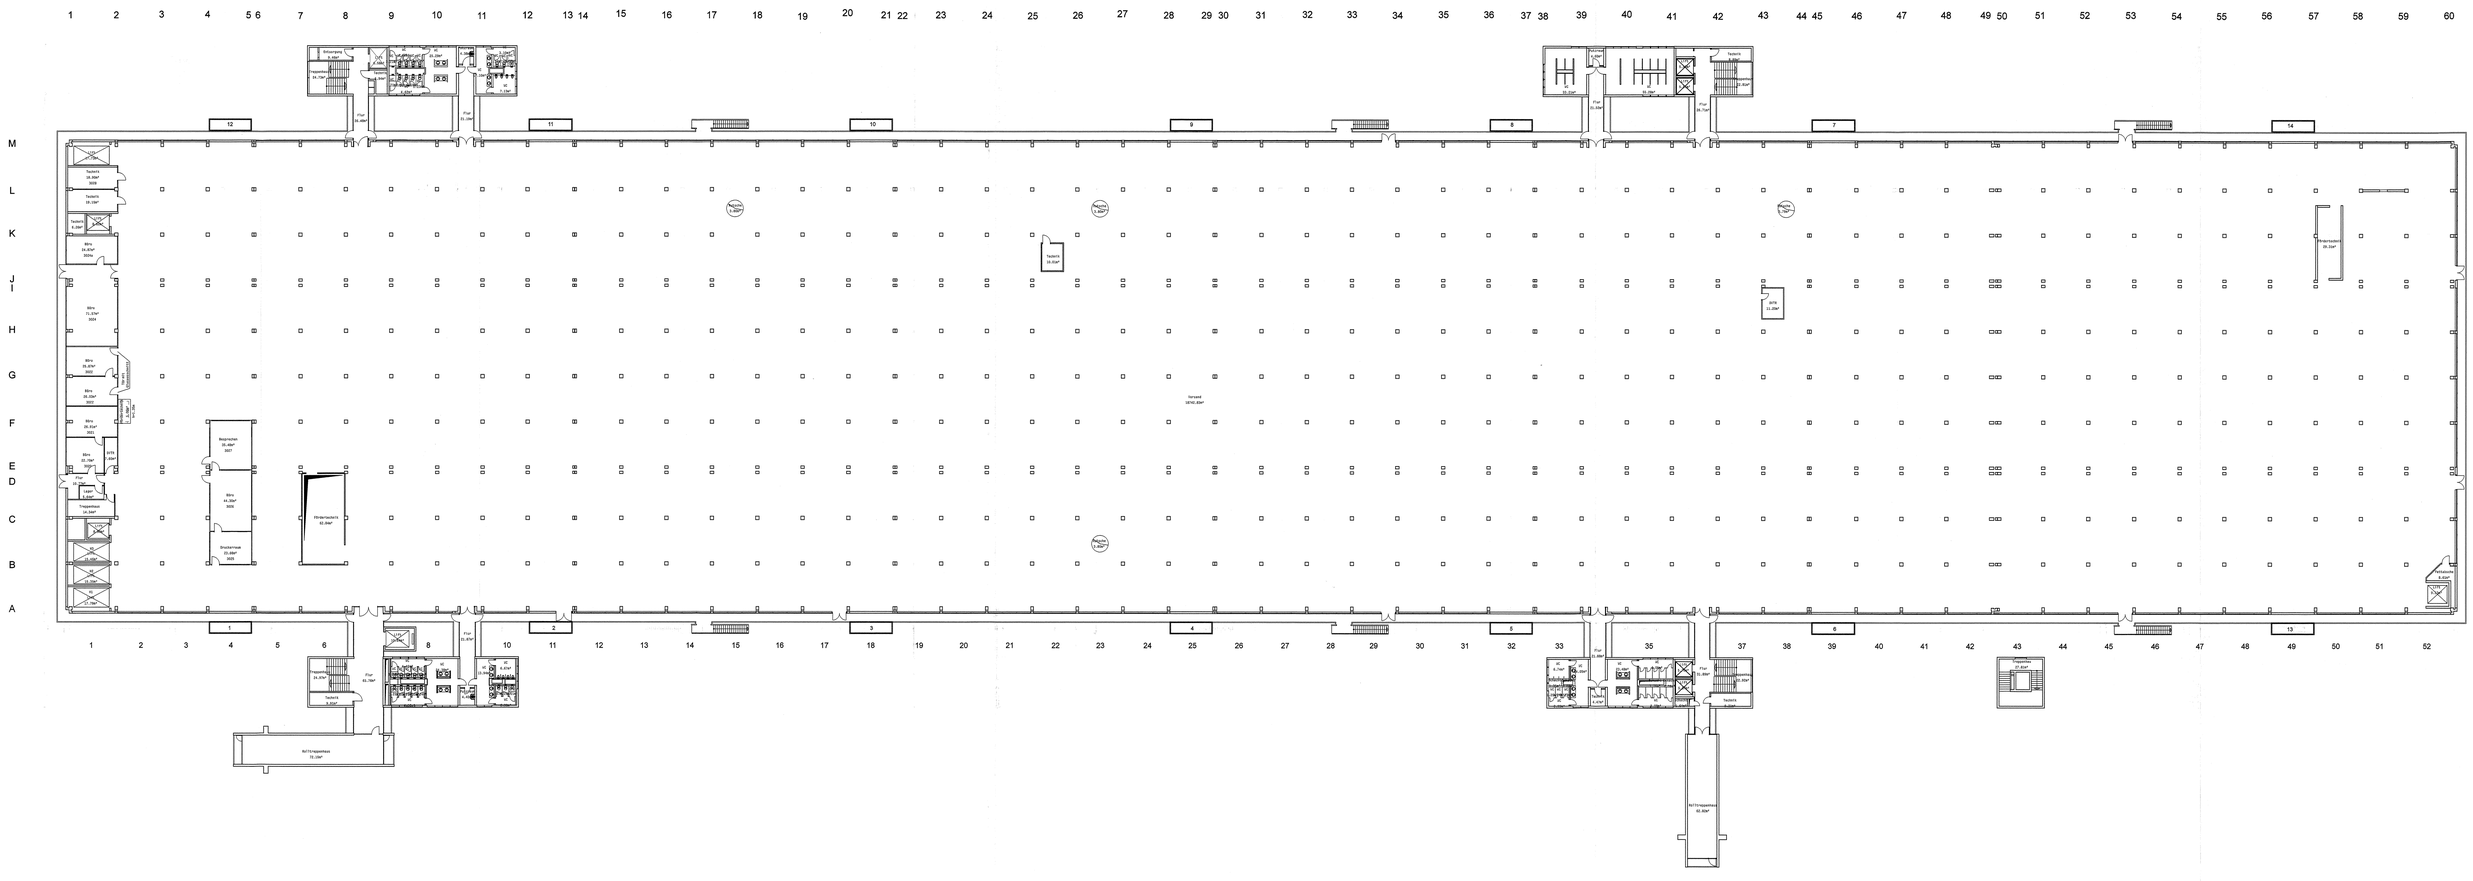
Versand
10100,00m²
Büro
71,87m²
3006
Büro
41,00m²
3008
Druckerraum
23,00m²
3005

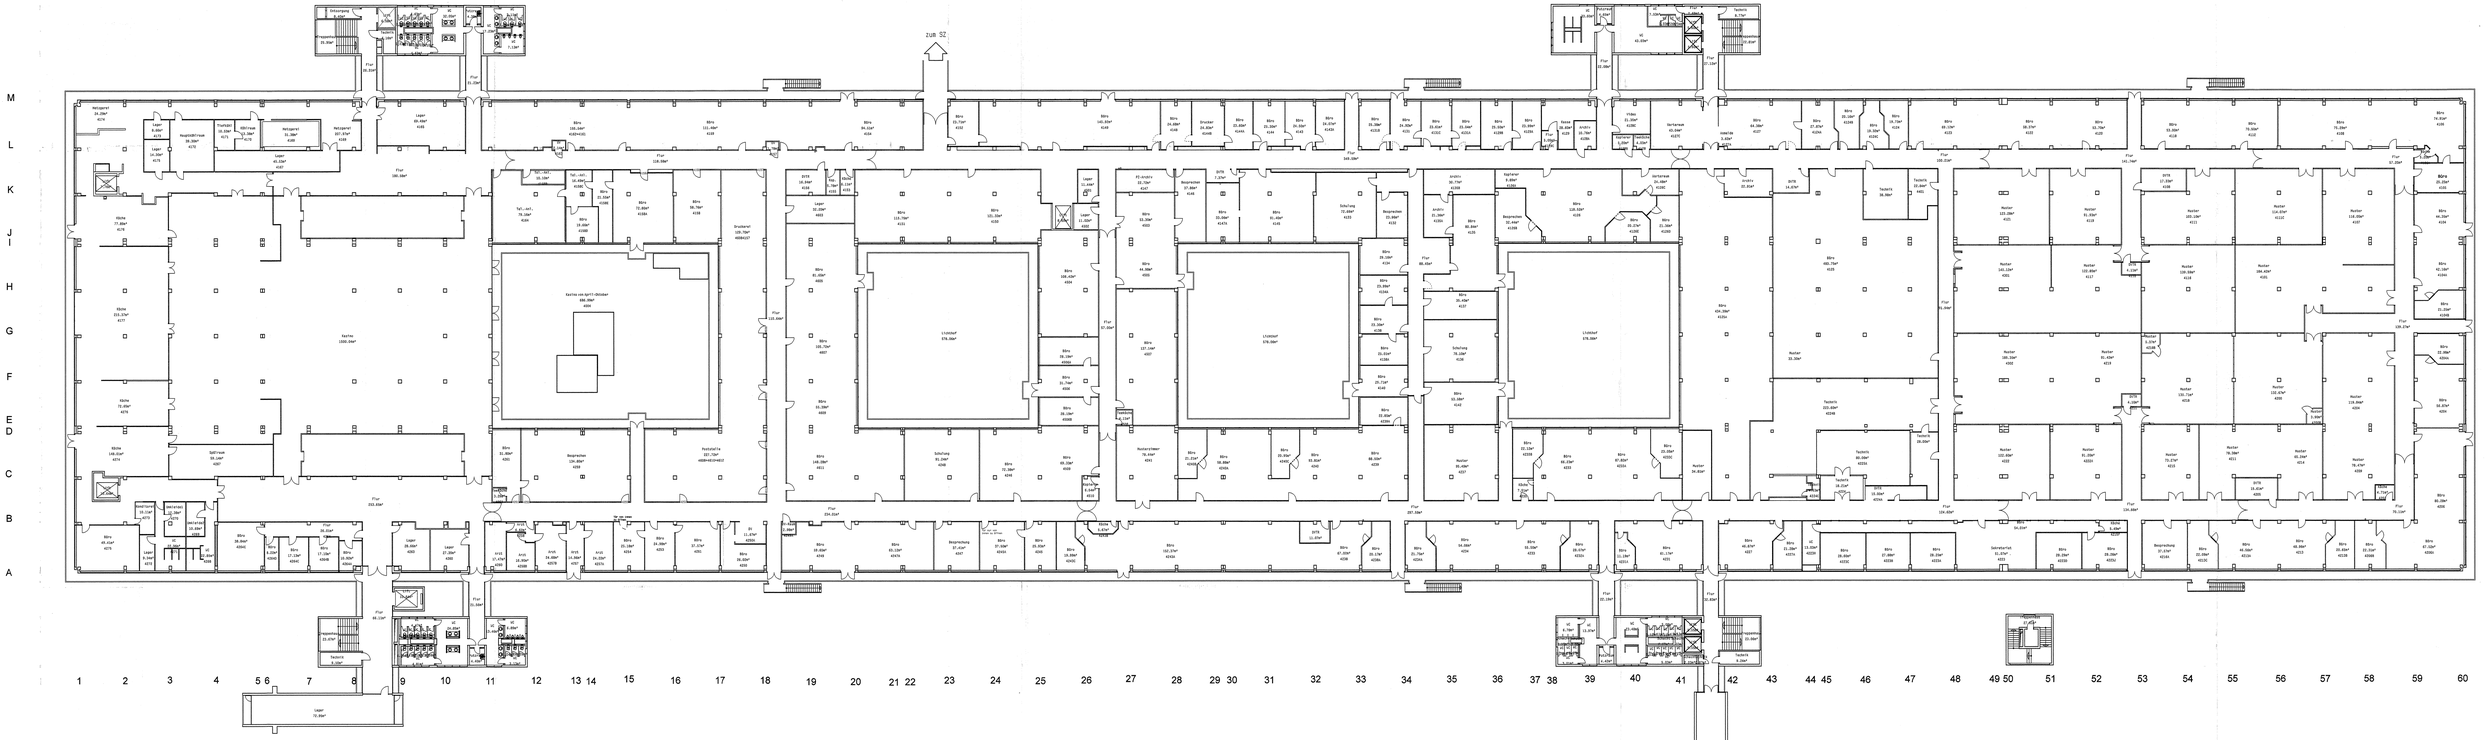

NECKERMANN VERSAND AG
Abt. Bautechnik / ETA
Hanauer Landstraße 360
60386 Frankfurt/Main
Tel.: 069/404-4679 Fax: 069/404-4573
E-Mail: arkunitsch@ecvag.de

neckermann VERSAND

Gebäude 102/NVH

Grundriss 4.Obergeschoss

Maßstab	1:200
Datum	20.03.1996
Gezeichnet	E.Kheirdiyeh
Geprüft	

2 Wand Raum 4248	13.01.2003	RK
1 Prototiele Druckerei	11.12.2002	RK
Änderung	Datum	Gezeichnet

Dateiname: J:\BG2\neog-fm\gebi102-nvh\4.og\architektur\Grundriss

ALLE MASZE SIND AM BAU ZU PRÜFEN!

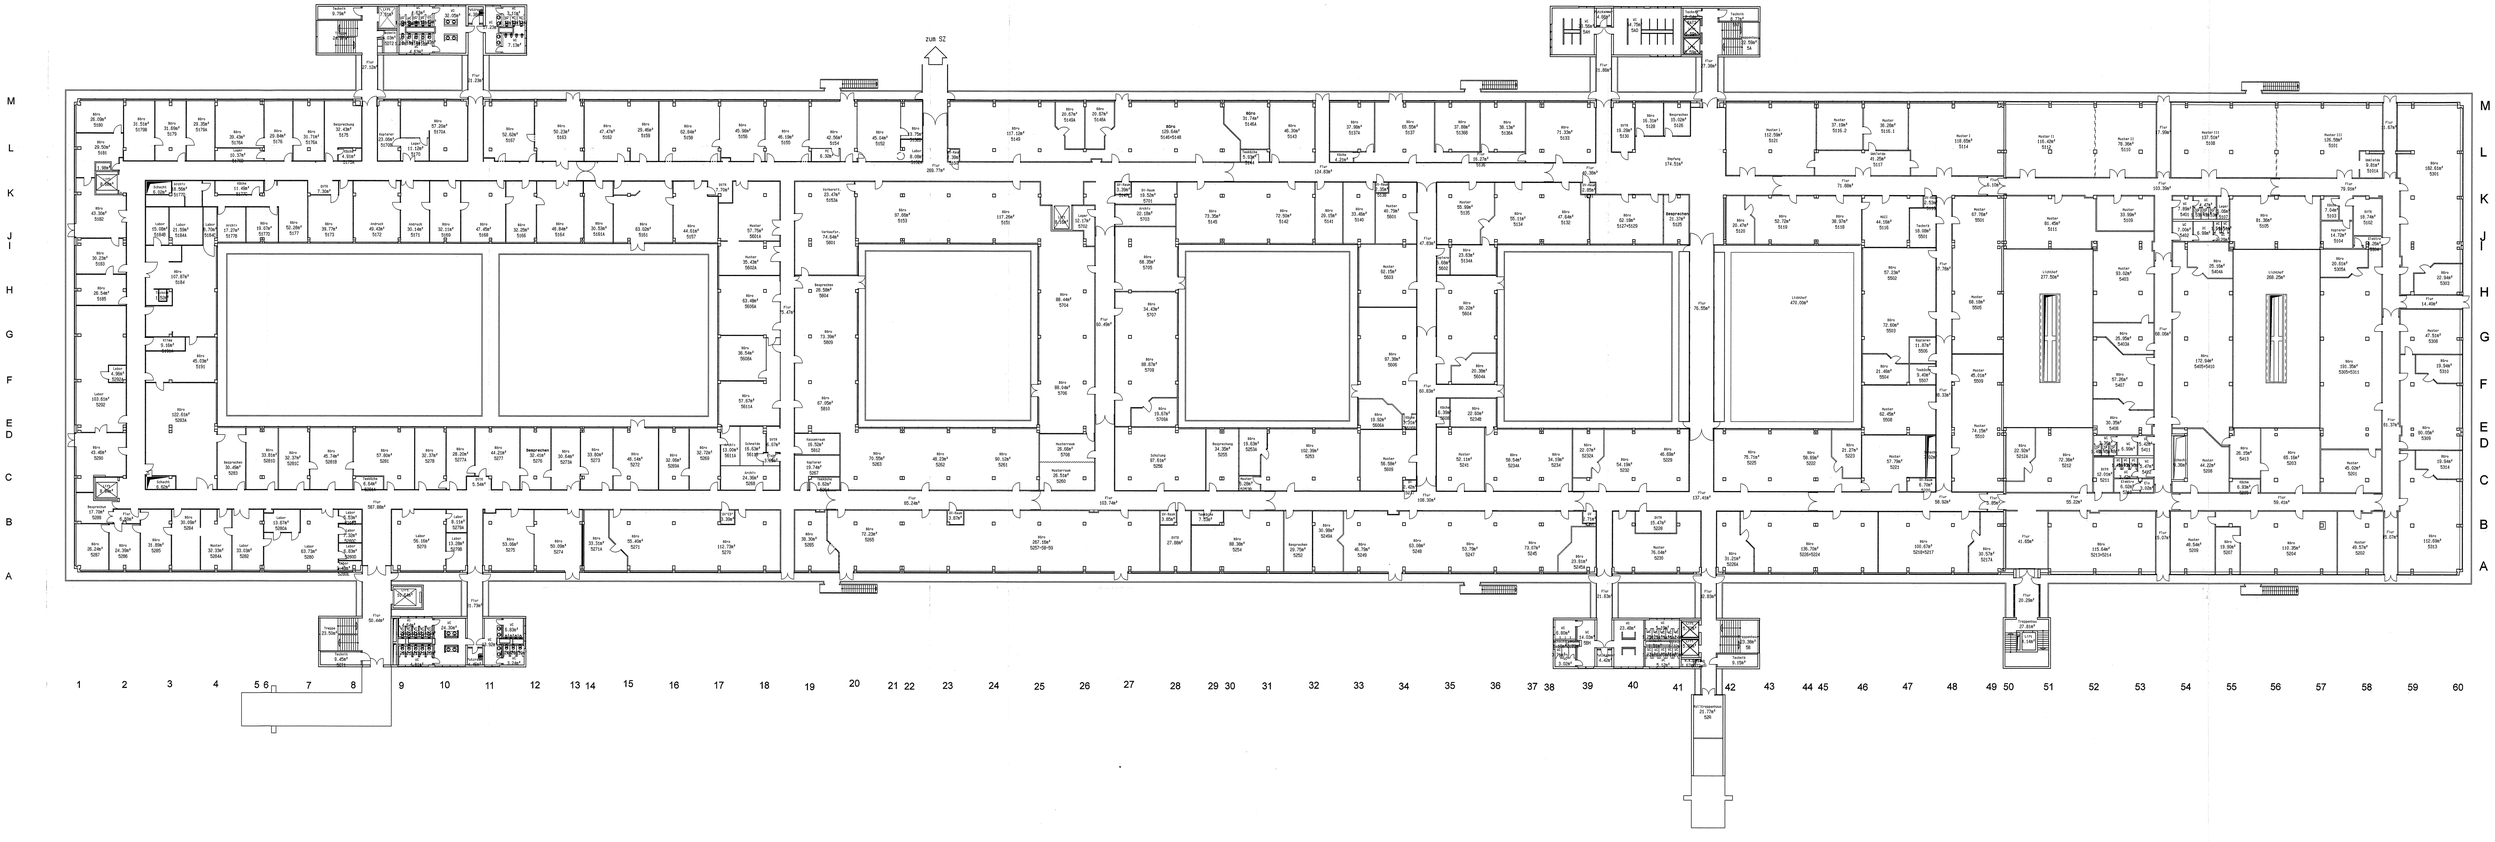

NECKERMANN VERSAND AG
Abt. Bautechnik / ETA
Hanauer Landstraße 360
60386 Frankfurt/Main
Tel.: 069/404-4079 Fax: 069/404-4073
E-Mail: erhardt.h@neg.de

neckermann VERSAND

Gebäude 102/NVH	Maßstab 1:200
Grundriss 5.Obergeschoss	Datum 14.03.1996
	Gezeichnet E.Hrandtuffs
	Geprüft
Änderung	Datum / Gesehen/Aut

Dateiname/pfad: ANSICHTen/Projekt102-nvh/Eigendateien/Grundriss

ALLE MASZE SIND AM BAU ZU PRÜFEN!

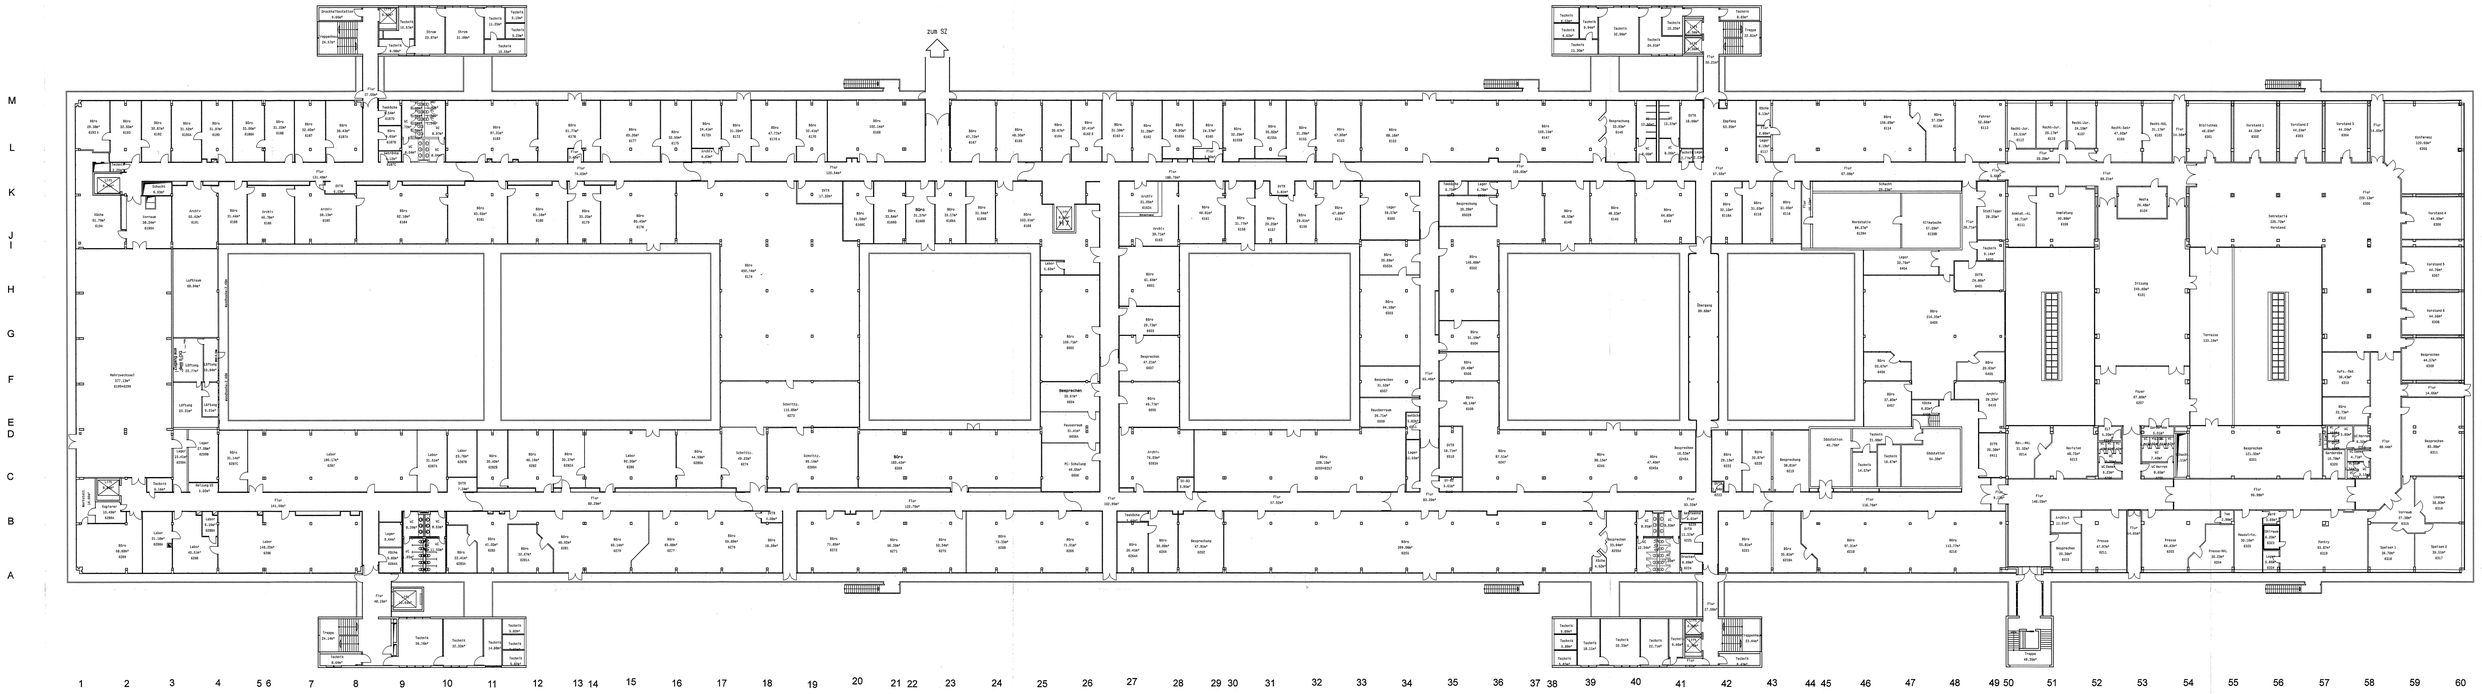

NECKERMANN VERSAND AG
Abt. Bautechnik / ETA
Hanauer Landstraße 360
60386 Frankfurt/Main
Tel.: 069/404-4675 Fax: 069/404-4573
E-Mail: schoefer@neckermann.de

neckermann VERSAND

Gebäude 102/NVH	Maßstab 1:200
Grundriss 6.Obergeschoss	Datum 28.02.2006
	Gezeichnet E.Schöfer/Fh
	Geprüft

Änderung	Datum	Gezeichnet
3 Fp.8 u.2' Gebäudeteil	24.08.2004	RH
2 Raum 6002 Besprechung	21.10.2003	RH
1 Raum 4606 Tür angelegt	05.06.2003	RH

Zeichnungsnummer: ALLE MASZE SIND AM BAU ZU PRÜFEN!